



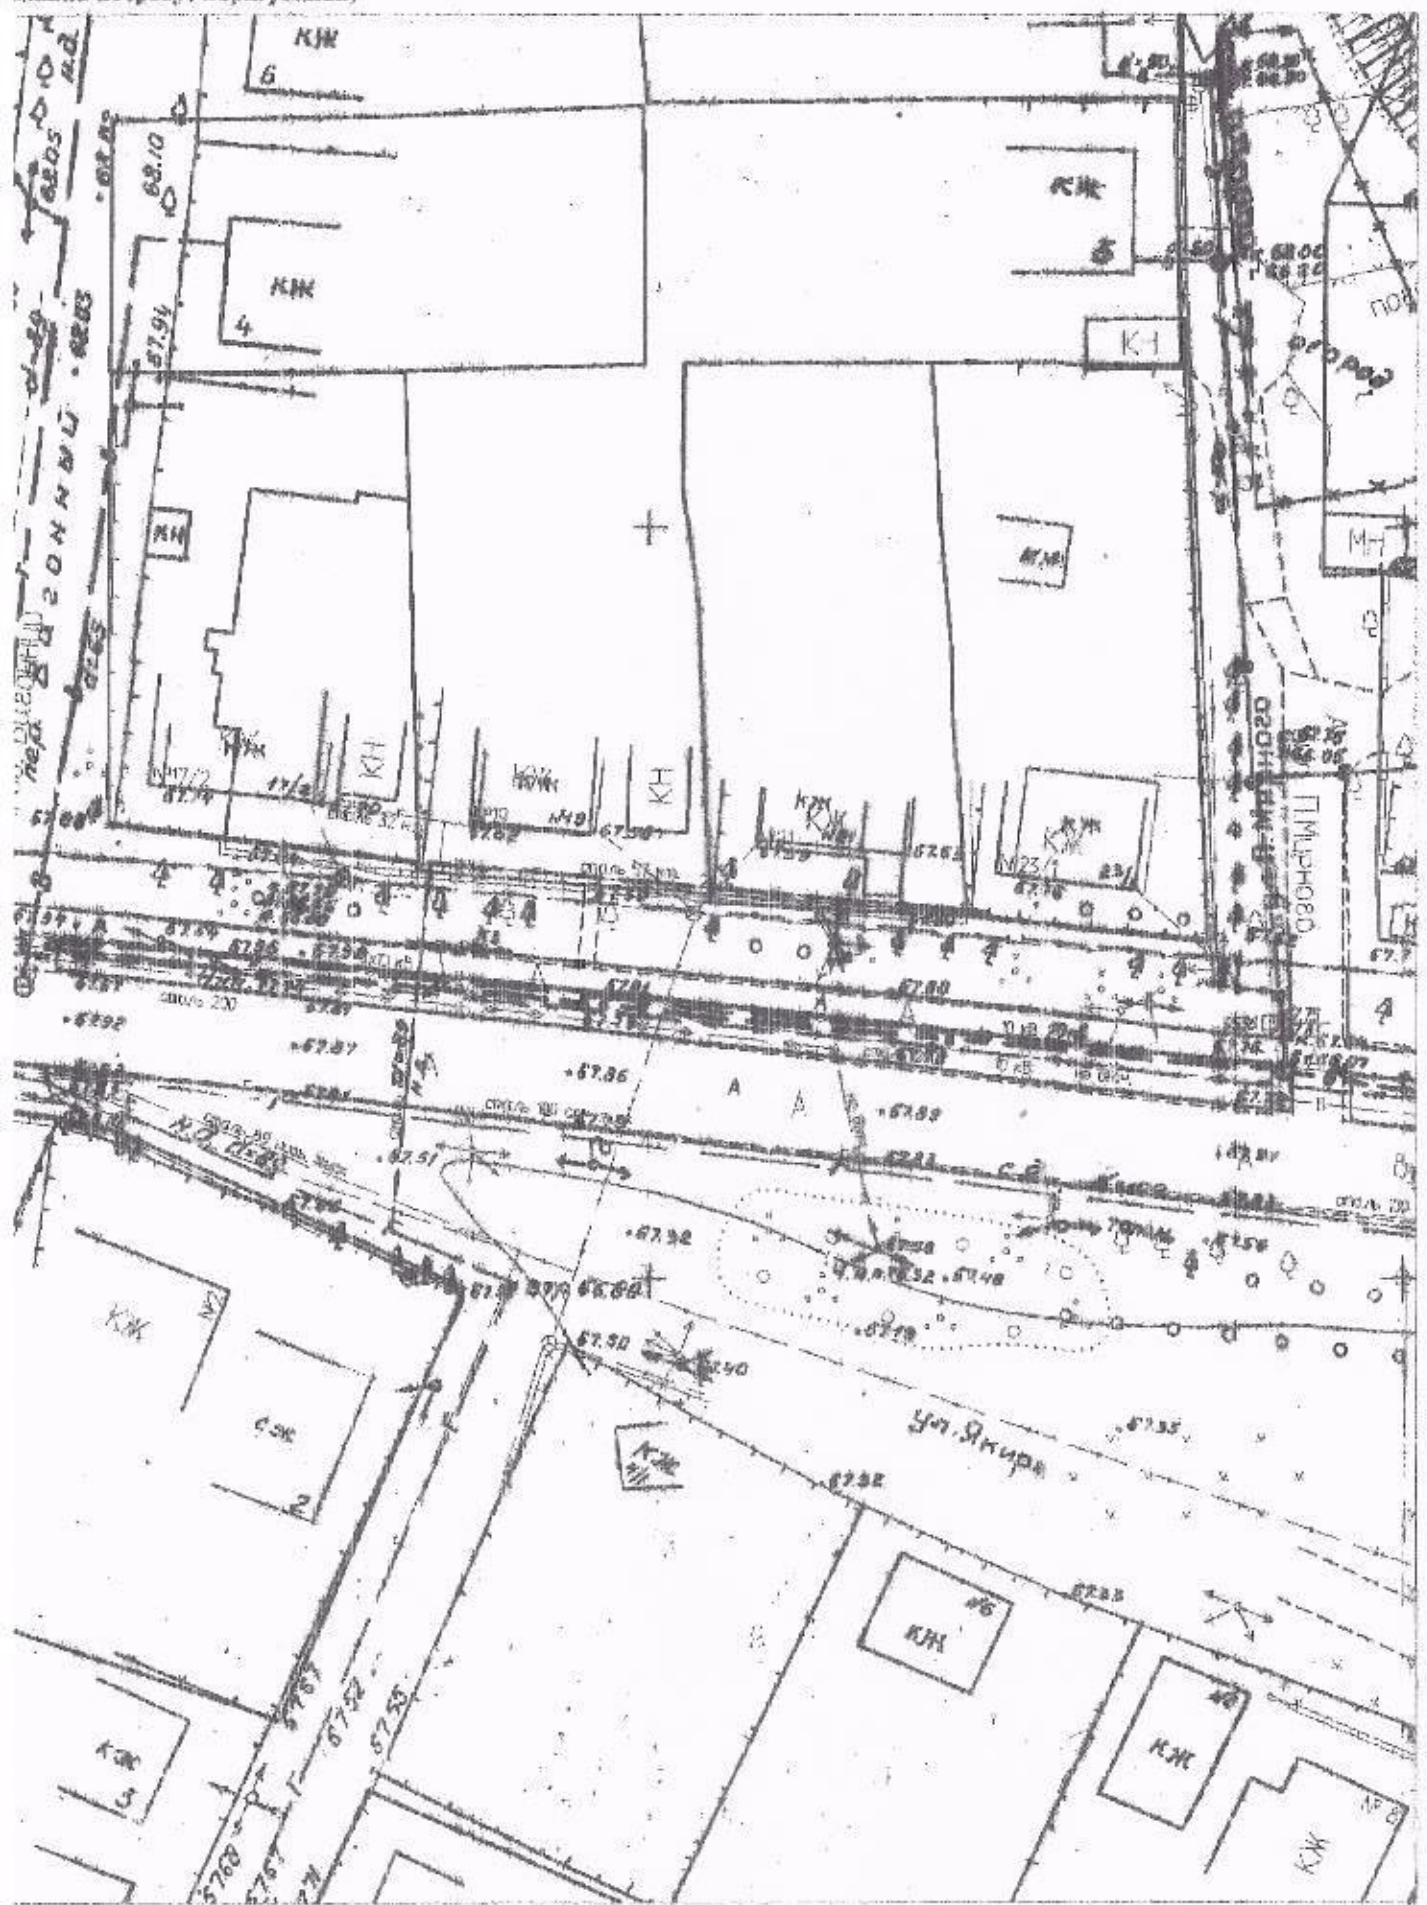


рафо-геодезичного плану міста М 1:500
орова, в районі № 9-35, в м. Кременгуді
(планні потреби коригування)




г.р. Горбачов О.С.

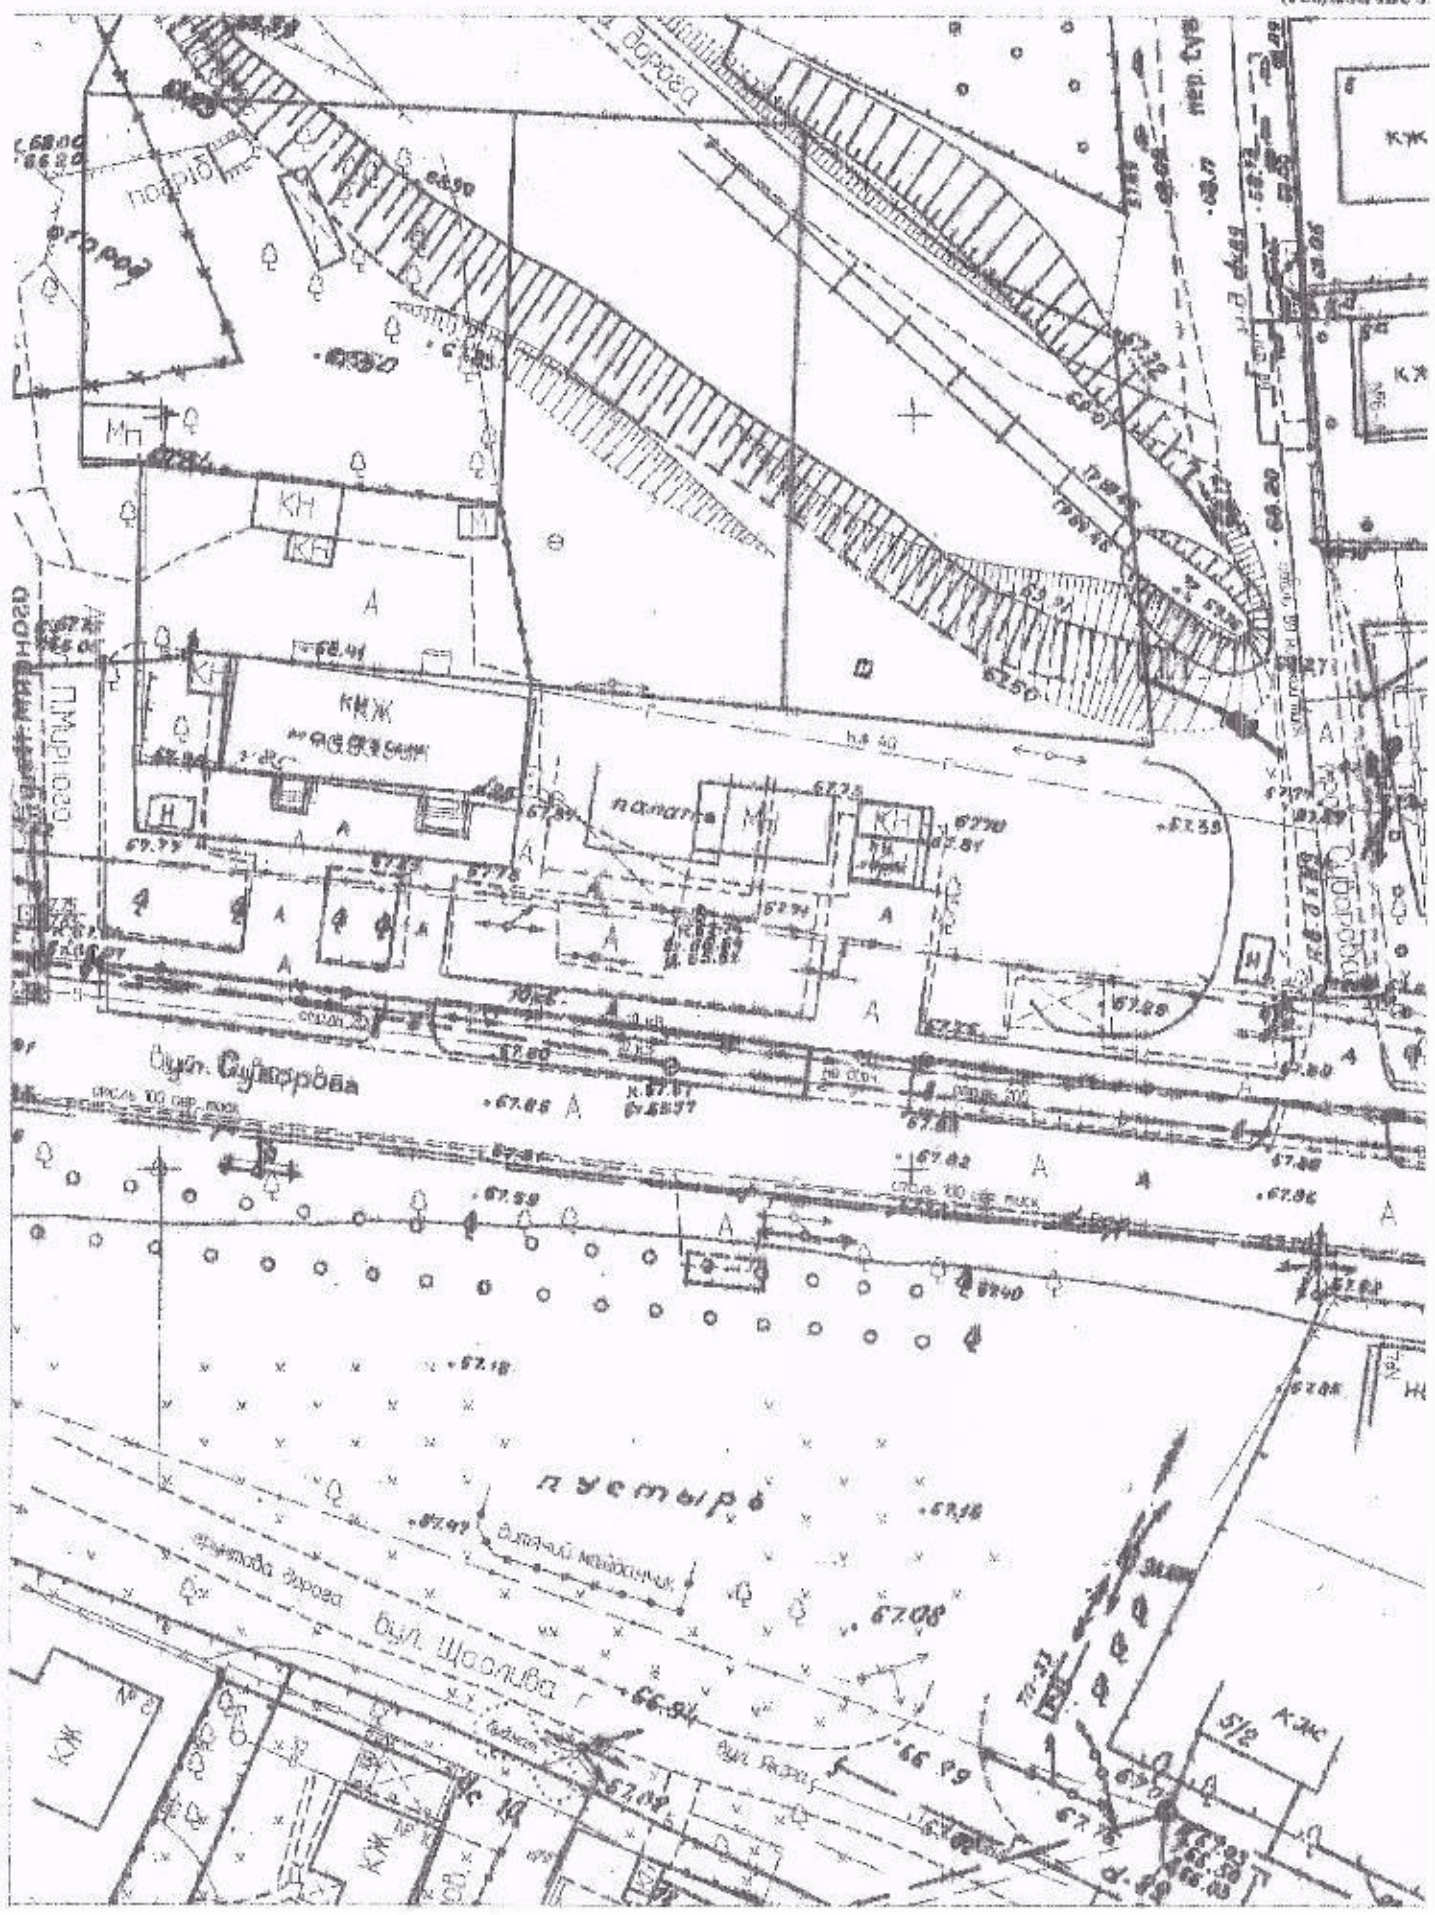

рафо-геодезичного плану міста М 1 : 500
орова, в районі № 9-35, в м. Кременчук
(зі змінами потребус коригування)

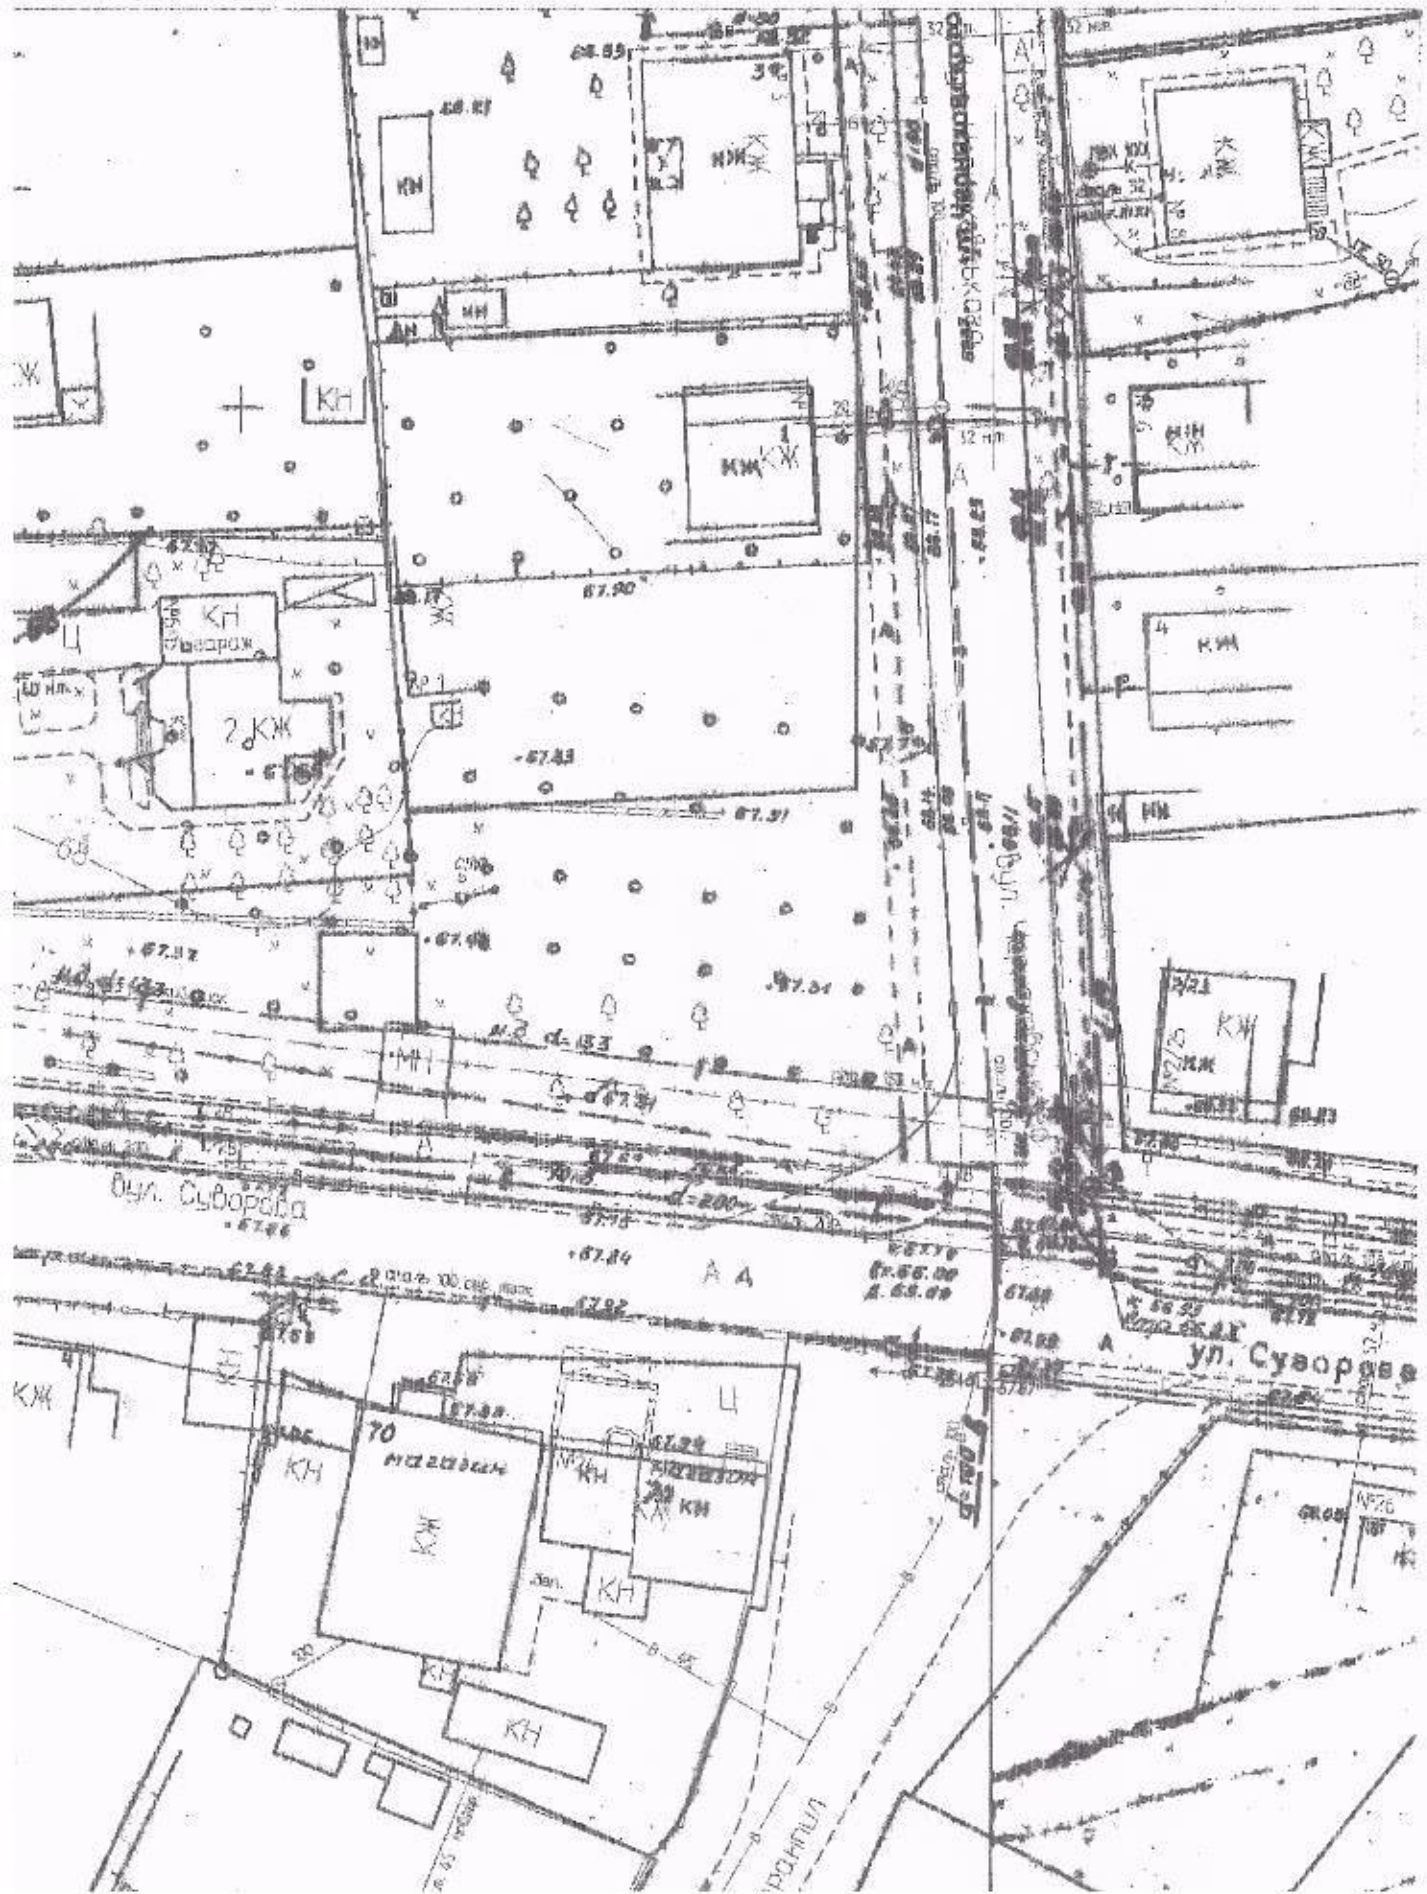

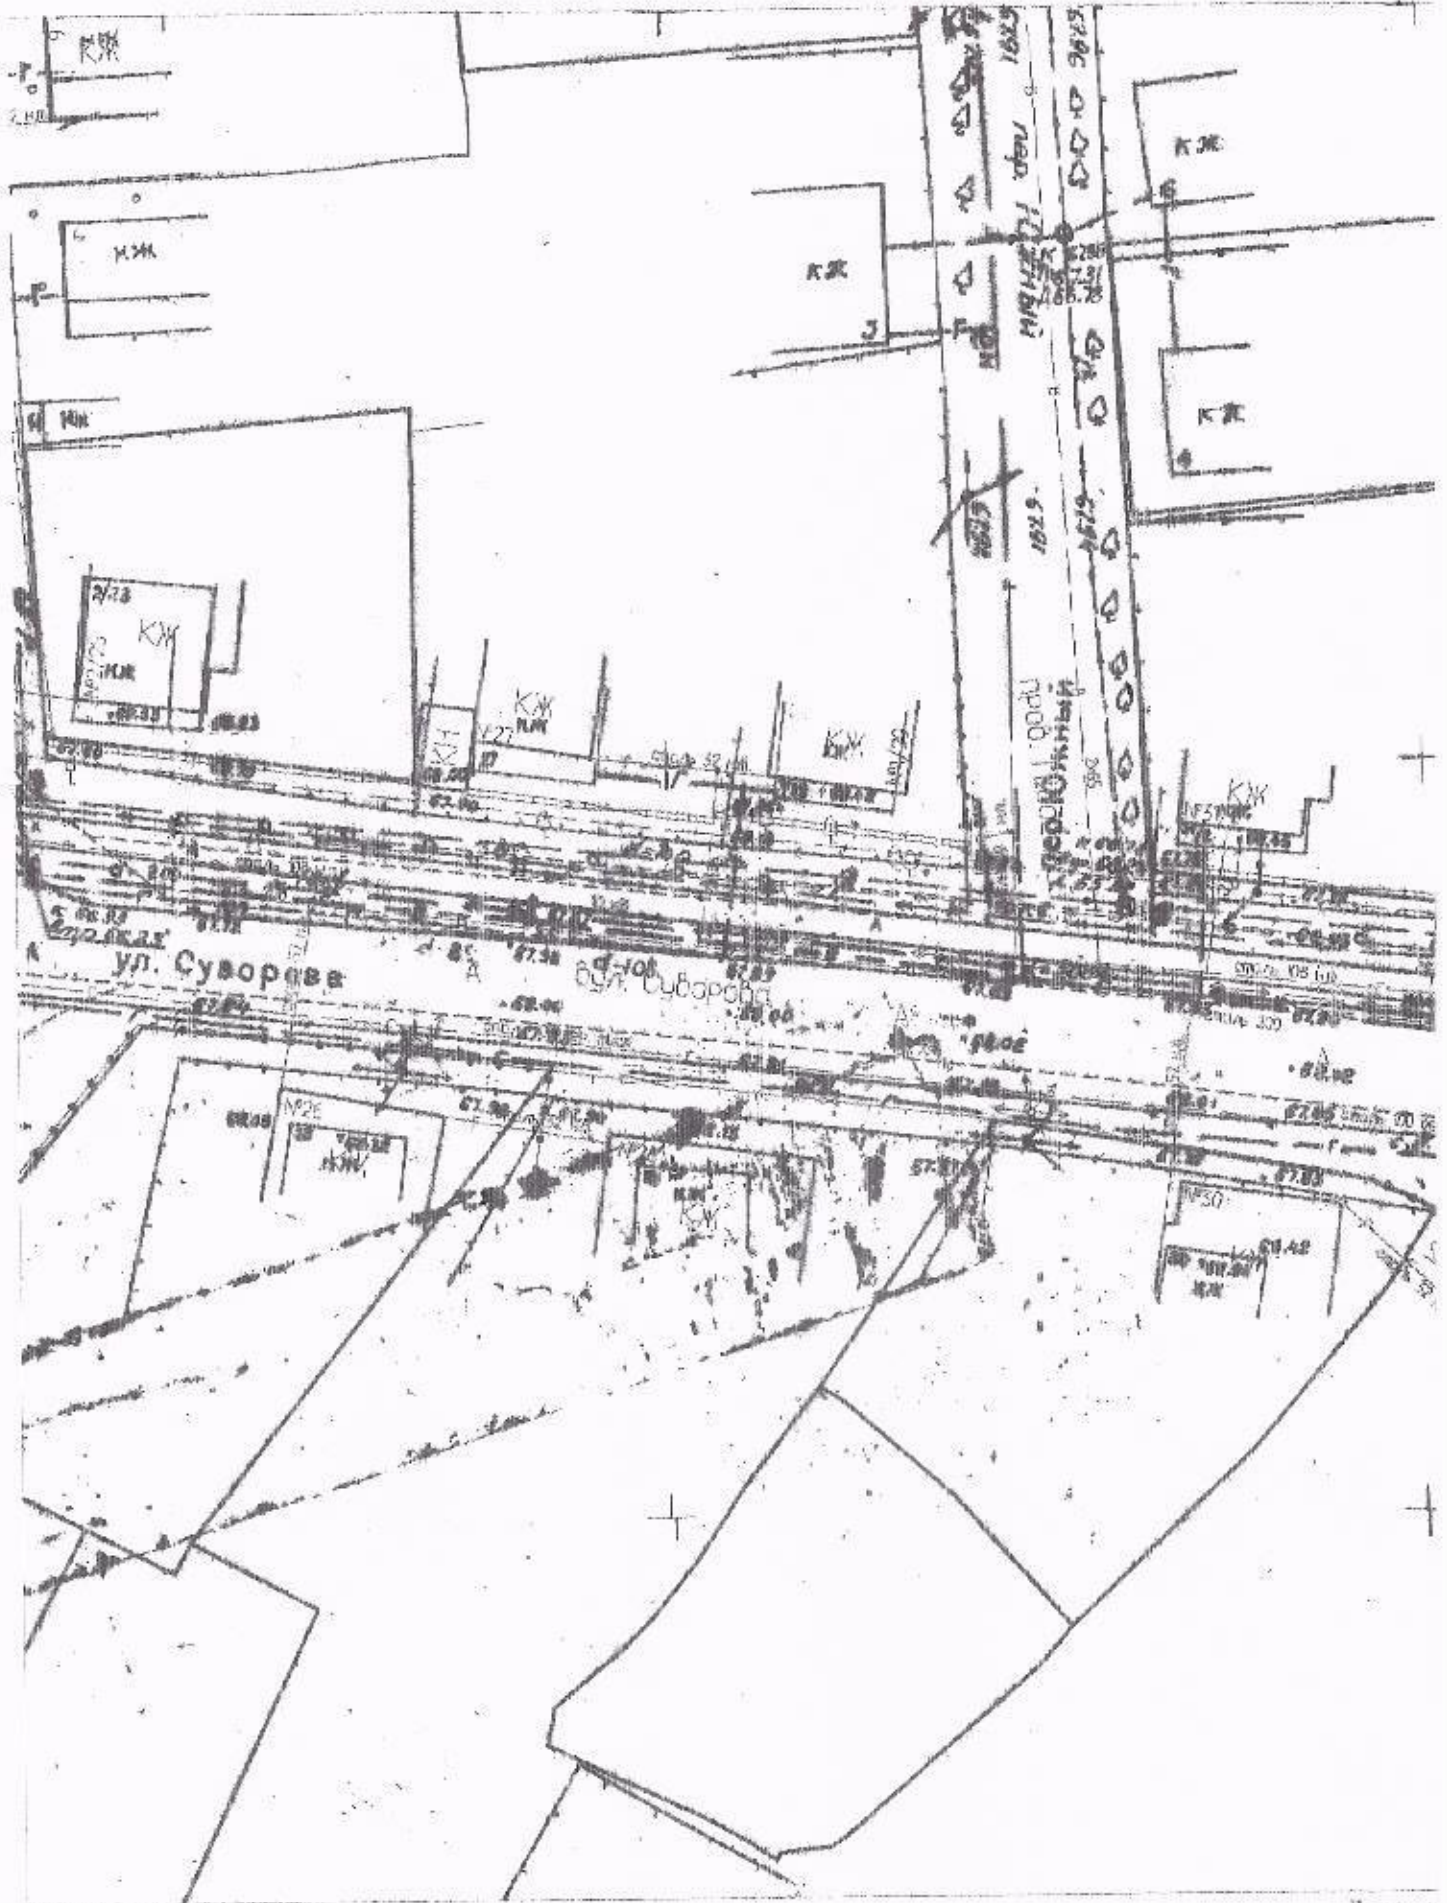

афо-геодезичного плану міста М 1:500
рова, в районі № 9-35, в м. Кременчук
ишня потребує коригування)

