


Викопіювання з топографо-геодезичного плану міста М1 :500  
території по просп. Свободи, в районі № 58/2, в м. Кременчуці  
(геодезичне знімання потребує коригування)

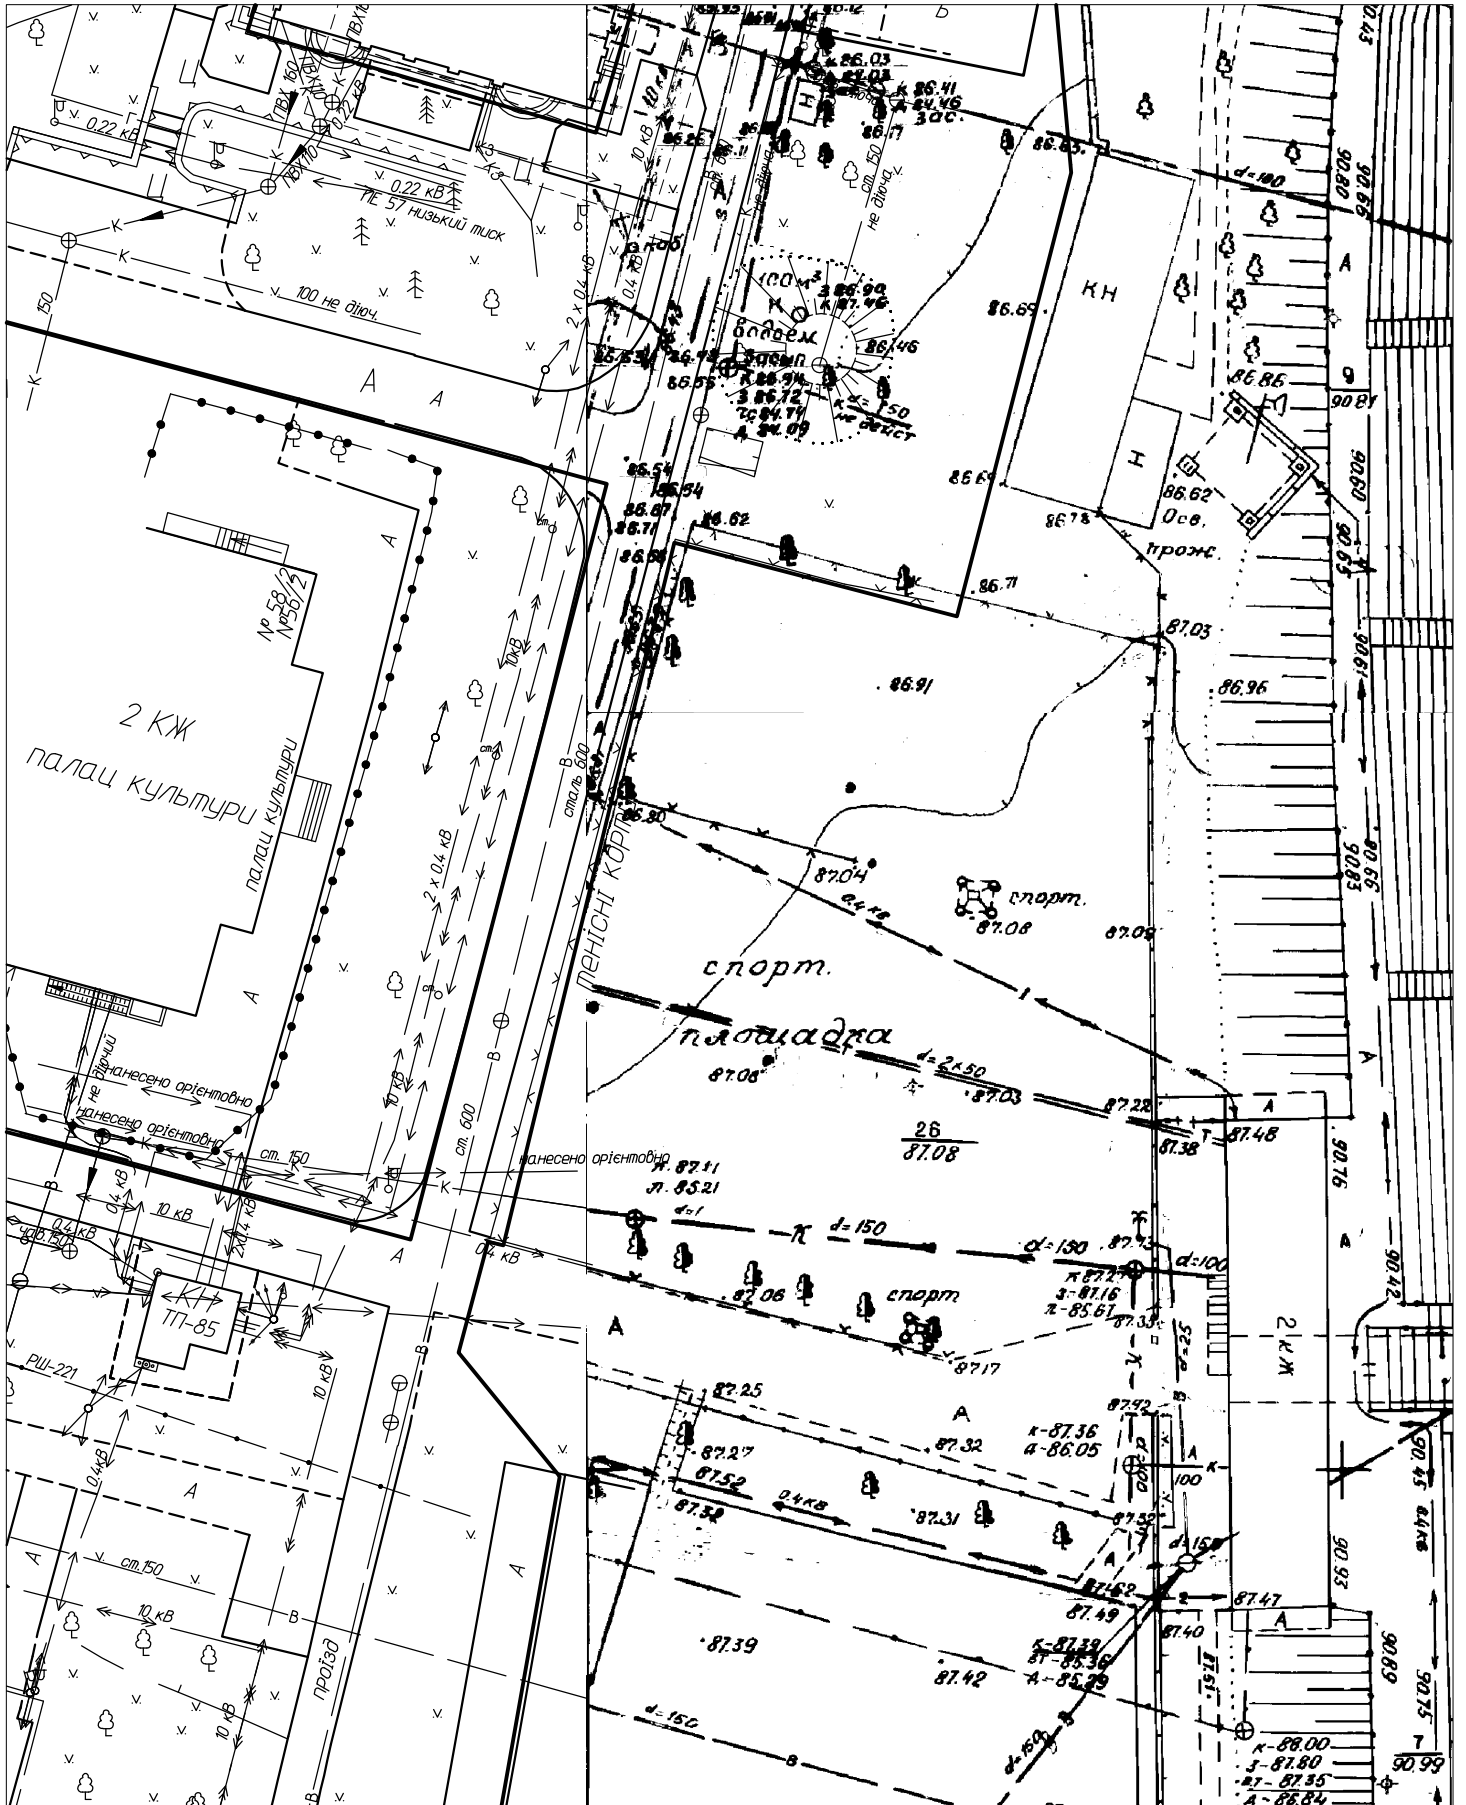

Замовник: Відділ з питань внутрішньої політики апарату міського голови

Провідний спеціаліст

В.В. Дрозд