

Відомість креслень

Аркуш	Найменування	Примітки
1	Загальні дані. Ситуаційна схема	014-2021-АБ
2	Генеральний план	014-2021-ГП
3	План спортивного поля для міні-футболу	014-2021-АБ
4	Нанесення розмітки для міні-футболу	014-2021-АБ
5	Відомість обсягів основних будівельних робіт	014-2021-АБ
6	Загальний вигляд	014-2021-АБ
7	Фотофіксація	014-2021-АБ

Ситуаційна схема



Відомість посилань та документів

Позначення	Найменування	Примітки
ДБН Б.2.2-12:2019	Планування і забудова території	
ДБН Б.2.2-5:2011	Благоустрій території	
ДБН Б.2.2-13-2003	Спортивні та фізкультурно-оздоровчі споруди	


Відомість основних комплектів робочих креслень

Позначення	Найменування	Примітки
014-2021-ГП	Генеральний план	
014-2021-АБ	Архітектурно-будівельні рішення	
014-2021-ПЗ	Пояснювальна записка	
014-2021-ПОБ	Проект організації будівництва	
014-2021-ЗКР	Зведений кошторисний розрахунок будівництва	

						014-2021-АБ		
						«Реконструкція існуючого спортивного поля для міні-футболу на території Кременчуцького ліцею № 5 імені Т.Г.Шевченка Кременчуцької міської ради Кременчуцького району Полтавської області за адресою: провулок Героїв Бреста, 65 в м. Кременчугі Полтавської області»		
Зм.	Ключ.	Лист	№ Док.	Підп.	Дата	Стадія	Аркуш	Аркушів
	ГАП	Мусієнко П.М.				РП	1	
	Розробив	Кардаш С.В.				Комунальне господарське підприємство "КРЕМІНЬМІСЬКПРОЕКТ"		
	Перевірив	Мусієнко П.М.				Загальні дані. Ситуаційна схема		

Зам. інв. №
Підпис і дата
Інв. № поділ.

Генеральний план М1:500

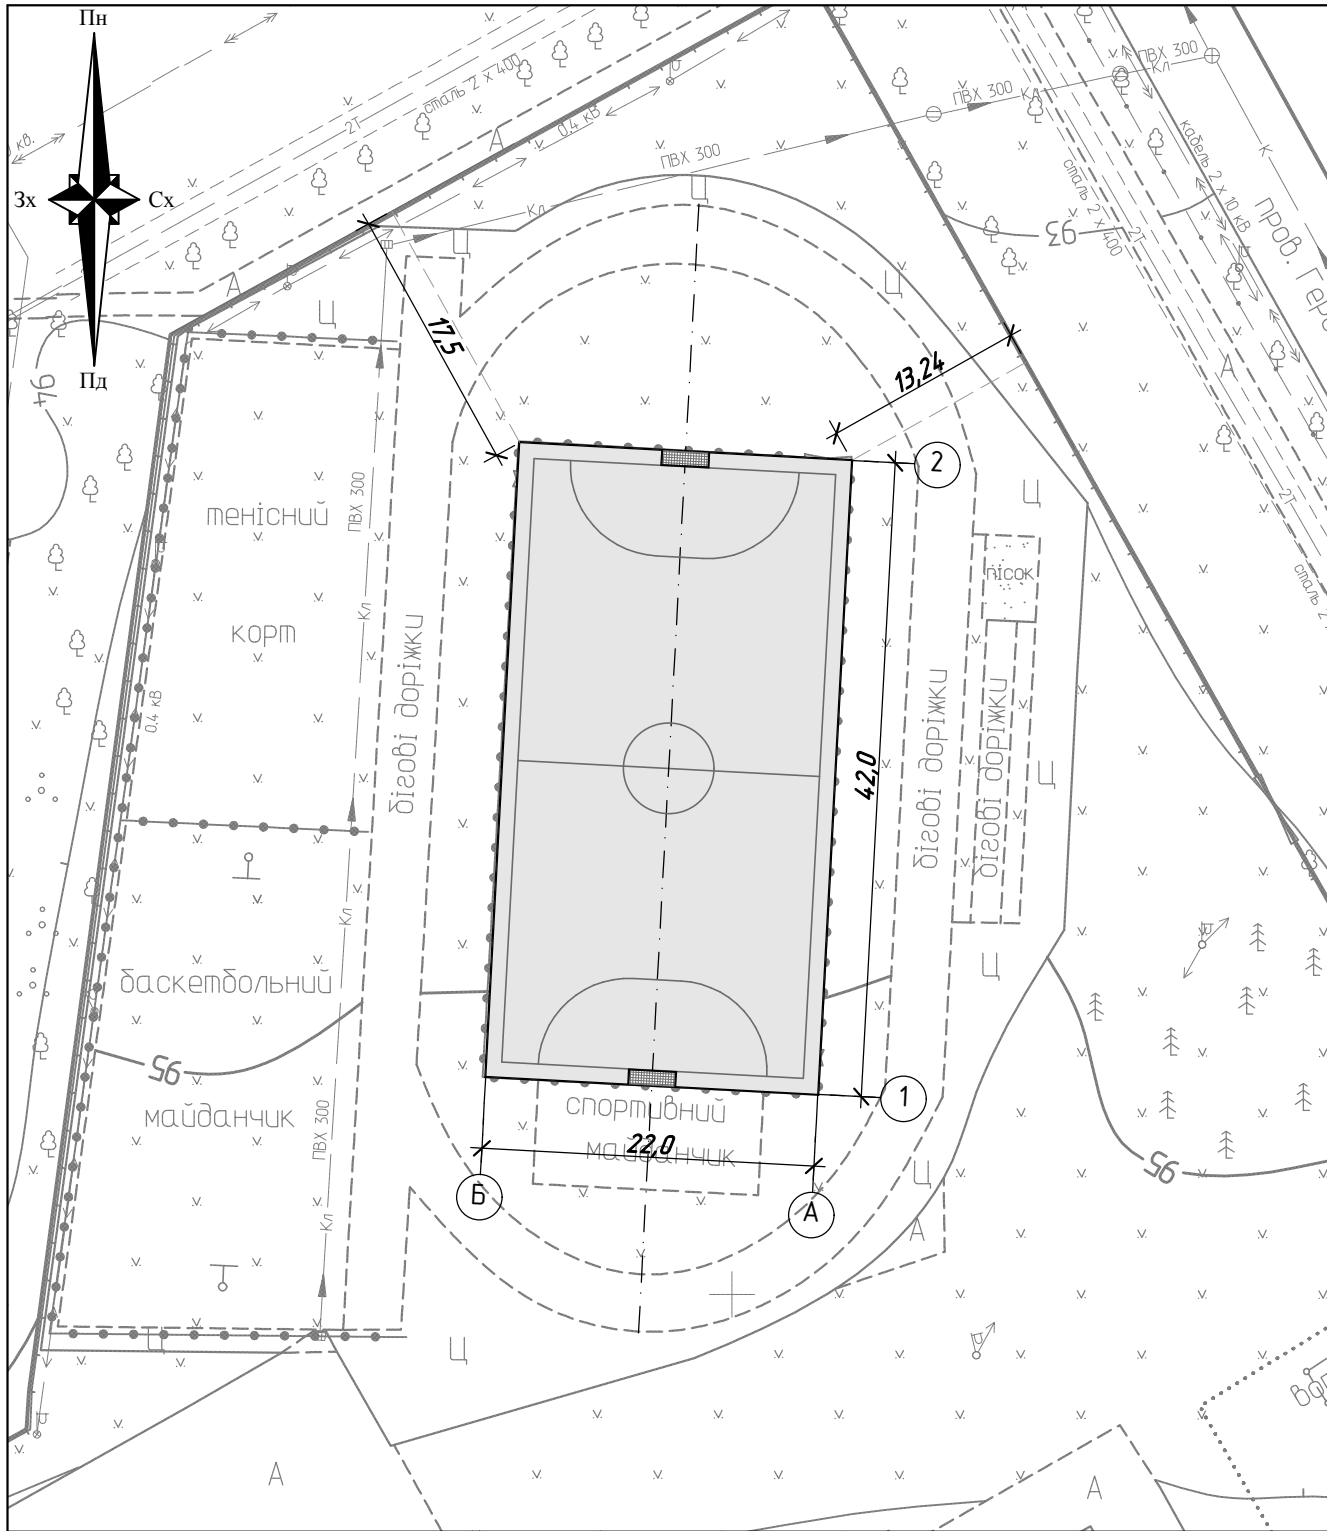

Умовні позначки

 -покриття спортивного майданчика - штучна трава


Зам. №	№
Підпис і дата	
№	№

014-2021-ГП

«Реконструкція існуючого спортивного поля для міні-футболу на території Кременчуцького ліцею № 5 імені Т.Г.Шевченка Кременчуцької міської ради Кременчуцького району Полтавської області за адресою: провулок Героїв Бреста, 65 в м. Кременчущі Полтавської області»

Зм.	Ключ.	Лист	№Док.	Підп.	Дата	Стадія	Аркуш	Аркушів		
						РП	2			
ГАП	Мусієнко ПМ					Генеральний план Комунальне господарське підприємство "КРЕМІНЬМІСЬКПРОЕКТ"				
Розробив	Кардаш С.В.									
Перевірив	Мусієнко ПМ									


План спортивного поля для міні-футболу

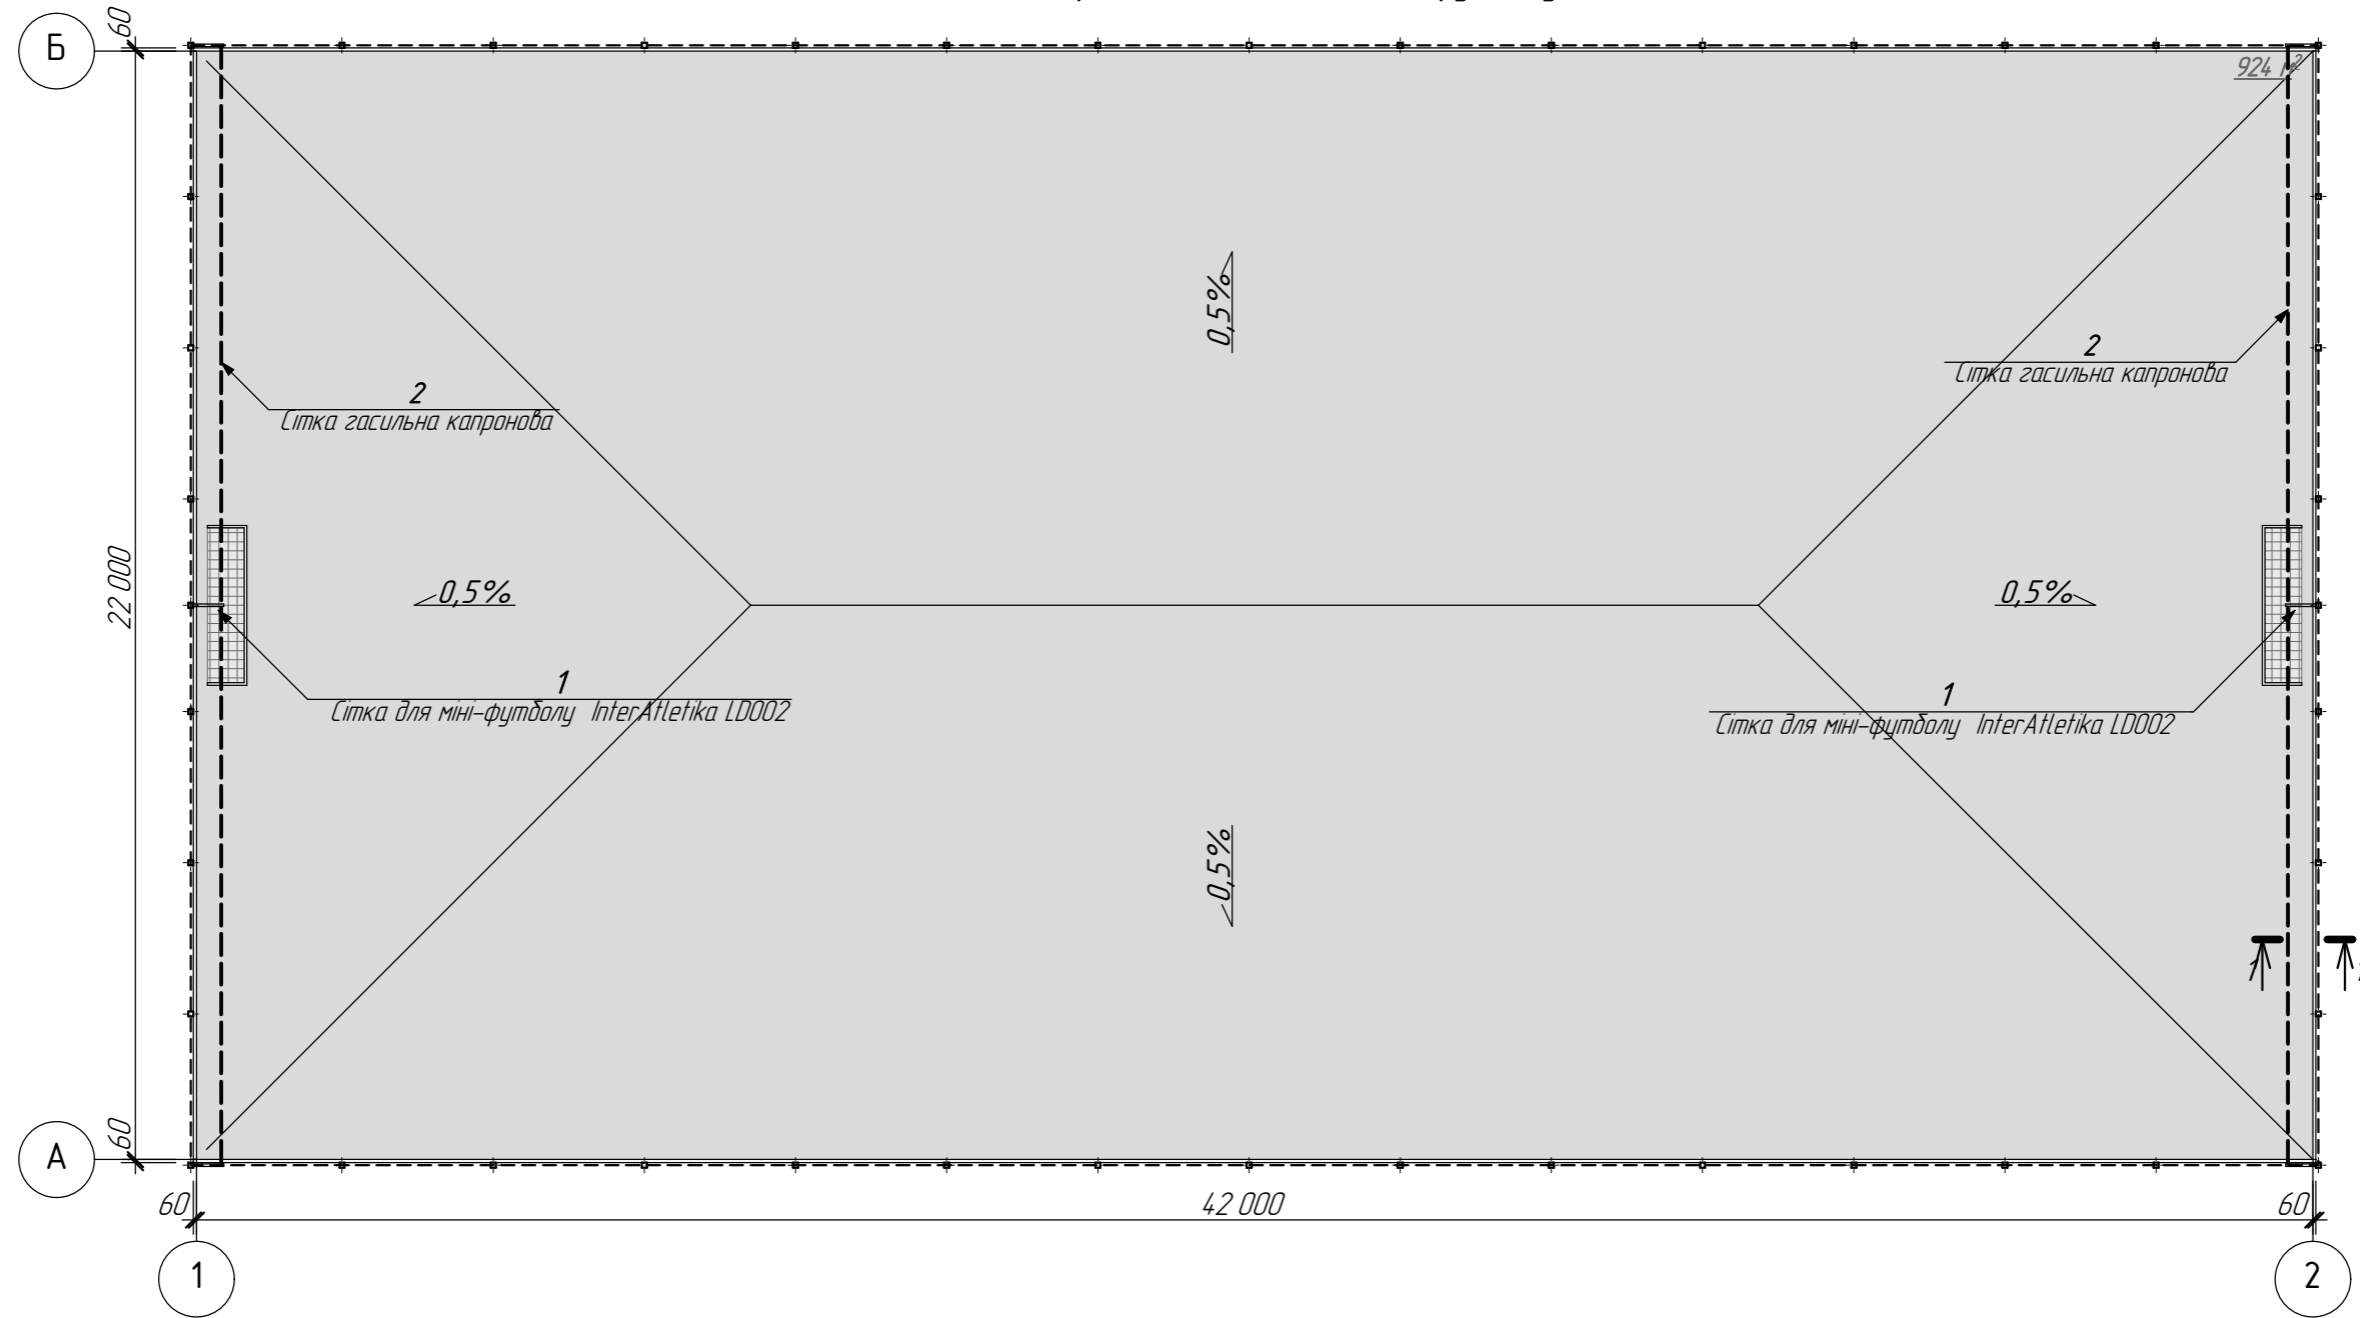

Для склеювання стиків штучної трави використовується шовна стрічка і двокомпонентний поліуретановий клей.
Загальна довжина швів - 220м


Вузол 1
покриття штучний газон

1. Специфікацію спортивного обладнання дивитись аркуш АБ-5
2. Відомість обсягів робіт дивитись аркуш АБ-5

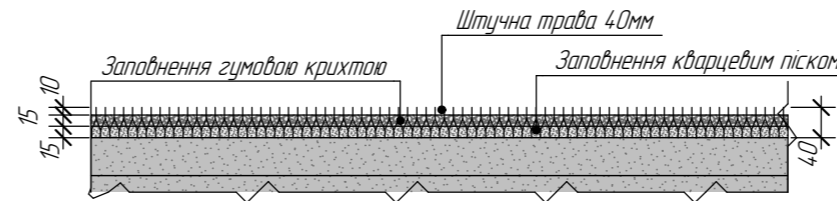

Профіль 1-1


Штучна трава для футболу	-40мм
Промитий гранвідсів (спланувати та утрамбувати 2-3 рази з праміжним поливом водою)	-50мм
Щедінь фр.10-20 ДСТУ Б В.2.7-75-98 (спланувати та ущільнити)	-100мм
Існуюче покриття	

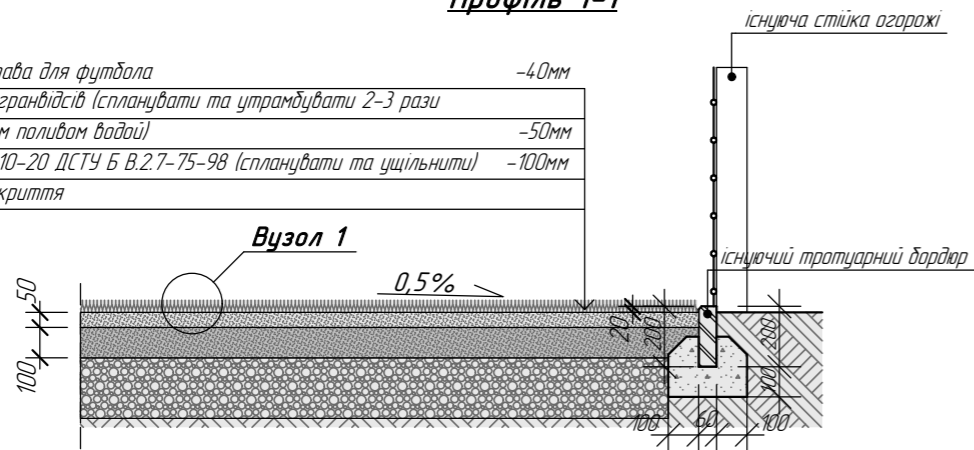

						014-2021-АБ		
						«Реконструкція існуючого спортивного поля для міні-футболу на території Кременчуцького ліцею № 5 імені Т.Г.Шевченка Кременчуцької міської ради Кременчуцького району Полтавської області за адресою: провулок Героїв Бреста, 65 в м. Кременчугі Полтавської області»		
Зм.	Ключ	Лист	№ Док.	Підп.	Дата	Стадія	Аркуш	Аркушів
ГАП		Мусянко П.М.				РП	3	
Розробив		Кардаш С.В.				Комунальне госпрозрахункове підприємство "КРЕМІНЬМІСЬКПРОЕКТ"		
Перевірив		Мусянко П.М.				План спортивного поля для міні-футболу		

Зам. інв. №
Підпис і дата
Інв. № папір

Нанесення розмітки для міні-футболу

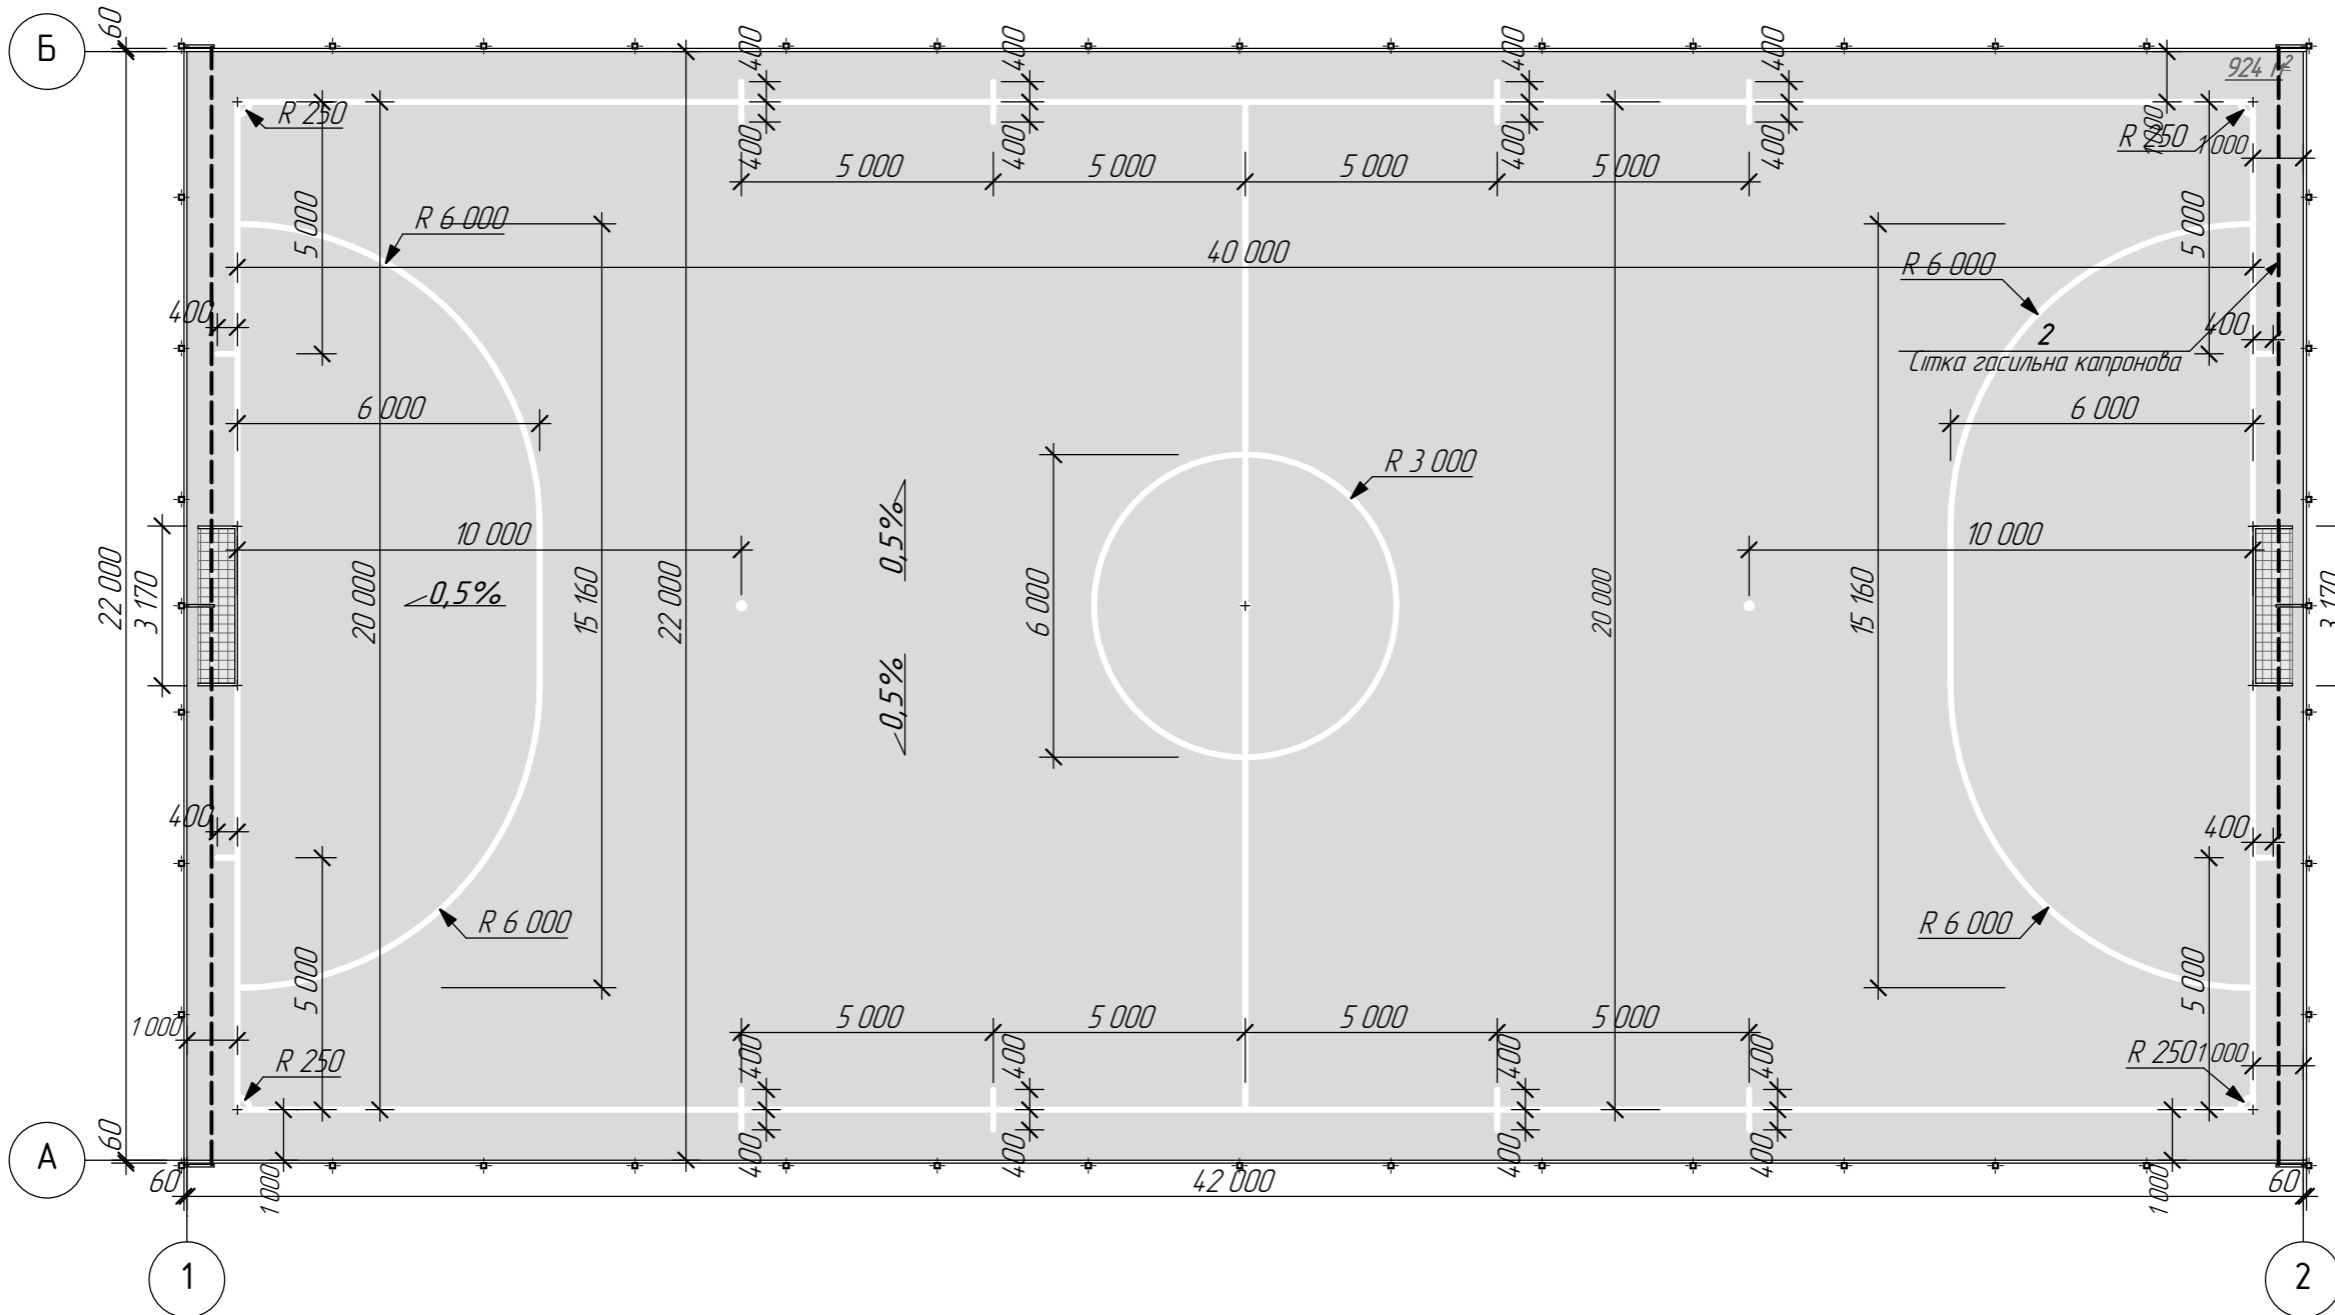

-розмітка для міні-футболу наноситься поліуретановою двокомпонентною емаллю в 2 шари (смуги шириною 80мм, 215м)

Зом. інв. №	
Підпис і дата	
Інв. № події	

014-2021-АБ					
«Реконструкція існуючого спортивного поля для міні-футболу на території Кременчуцького ліцею № 5 імені Т.Г.Шевченка Кременчуцької міської ради Кременчуцького району Полтавської області за адресою: провулок Героїв Бреста, 65 в м. Кременчугі Полтавської області»					
Зм.	Ключ.	Лист	№ Док.	Підп.	Дата
ГАП			Мусяєнко П.М.		
Розробив			Кардаш С.В.		
Перевірив			Мусяєнко П.М.		
Нанесення розмітки для міні-футболу				Стадія	Аркуш
				РП	4
				Аркушів	
				Комунальне господарське підприємство "КРЕМІНЬМІСЬКПРОЕКТ"	

Відомість обсягів основних будівельних робіт:

1. Демонтажні роботи

Демонтаж штучного трав'яного покриття	924 м ²
Демонтаж щелевеної основи товщиною 150мм	138,6 м ³
Демонтаж огорожувальної сітки	384 м ²

2. Влаштування покриття спортивного майданчика

Щебінь фр.10-20 (ДСТУ Б В.2.7-75-98) товщиною 100мм	924 м ³
Промитий гранвідісів (спланувати та утрамбовувати 2-3 рази з проміжним поливом водою) товщиною 50мм	46,2 м ³
Укладка штучної трави 40мм	924 м ²
Шар кварцевого піску товщиною 15мм	14 м ³
Шар гумової крихти товщиною 15мм	14 м ³

Нанесення розмітки для міні-футболу за допомогою поліуретанової двокомпонентної емалі в 2 шари (смуги шириною 80мм, 215м)
Для склеювання стиків штучної трави використовується шовна стрічка і двокомпонентний поліуретановий клей.

Загальна довжина швів – 220м

Шліфування каркасу футбольних воріт	24 м ²
Фарбування каркасу футбольних воріт атмосферостійкою алкідною емаллю ПФ115 (RAL 9001)	24 м ²

3. Ремонт огорожі

Грунтування стійки для гасильної сітки	2 м ²
Грунтування стійок огорожі 1 шар	73,4 м ²
Фарбування стійок огорожі атмосферостійкою алкідною емаллю ПФ115 (RAL 6005) 2 шари	73,4 м ²
Монтаж огорожувальної сітки (металева з полімерним покриттям) 35x35x2,5	384 м ²

Специфікація спортивного обладнання

Марка поз.	Позначення	Найменування	Кіл.	Розміри (L*B*H)	Примітки: об'єм бетону, м ³
1	InterAtletika L0002	Сітка для міні-футболу	2	1,0x3,0x2,0	
2		Сітка гасильна капронова з чарункою 100x100мм, діаметр шнура 4,5мм зі стійкого до погодних умов синтетичного матеріалу зеленого кольору!	2	6,0x21,0	

Зам. №								
Підпис і дата		014-2021-АБ						
№	№	№	№	№	№	«Реконструкція існуючого спортивного поля для міні-футболу на території Кременчуцького ліцею № 5 імені Т.Г.Шевченка Кременчуцької міської ради Кременчуцького району Полтавської області за адресою: провулок Героїв Бреста, 65 в м. Кременчуці Полтавської області»		
Зм.	Ключ	Лист	№Док.	Підп.	Дата	Стадія	Аркуш	Аркушів
ГАП	Мусяєнко ПМ					РП	5	
Розробив	Кардаш С.В.	Відомість обсягів основних будівельних робіт				Комунальне господарське підприємство "КРЕМІНЬМІСЬКПРОЕКТ"		
Перевірів	Мусяєнко ПМ							

Загальний вигляд



Зам. №	№
Підпис і дата	
№	№

						014-2021-АБ			
						«Реконструкція існуючого спортивного поля для міні-футболу на території Кременчуцького ліцею № 5 імені Т.Г.Шевченка Кременчуцької міської ради Кременчуцького району Полтавської області за адресою: провулок Героїв Бреста, 65 в м. Кременчугі Полтавської області»			
Зм.	Ключ	Лист	№ Док.	Підп.	Дата		Стадія	Аркуш	Аркушів
	ГАП	Мусяєнко П.М.					РП	6	
	Розробив	Кардаш С.В.					Комуніальне госпрозрахункове підприємство "КРЕМІНЬМІСЬКПРОЕКТ"		
	Перевірив	Мусяєнко П.М.				Загальний вигляд			

Фотофіксація



Зам. інв. №

Підпис і дата

Інв. № подл

						014-2021-АБ		
						«Реконструкція існуючого спортивного поля для міні-футболу на території Кременчуцького ліцею № 5 імені Т.Г.Шевченка Кременчуцької міської ради Кременчуцького району Полтавської області за адресою: провулок Героїв Бреста, 65 в м. Кременчуці Полтавської області»		
<i>Зм.</i>	<i>Ключ</i>	<i>Лист</i>	<i>№Док.</i>	<i>Підп.</i>	<i>Дата</i>			
							<i>Стадія</i>	<i>Аркуш</i>
							РП	7
							<i>Аркушів</i>	
	<i>ГАП</i>	<i>Мусієнко ПМ</i>						
	<i>Розробив</i>	<i>Кардаш С.В.</i>						
	<i>Перевірив</i>	<i>Мусієнко ПМ</i>						
						<i>Фотофіксація</i>	<i>Комуніальне господарське підприємство "КРЕМІНЬМІСЬКПРОЕКТ"</i>	