


Викопіювання з топографо-геодезичного плану міста М1 :500
території по пров. Героїв Бреста, в районі № 107, в м. Кременчуці
(геодезичне знімання потребує коригування)

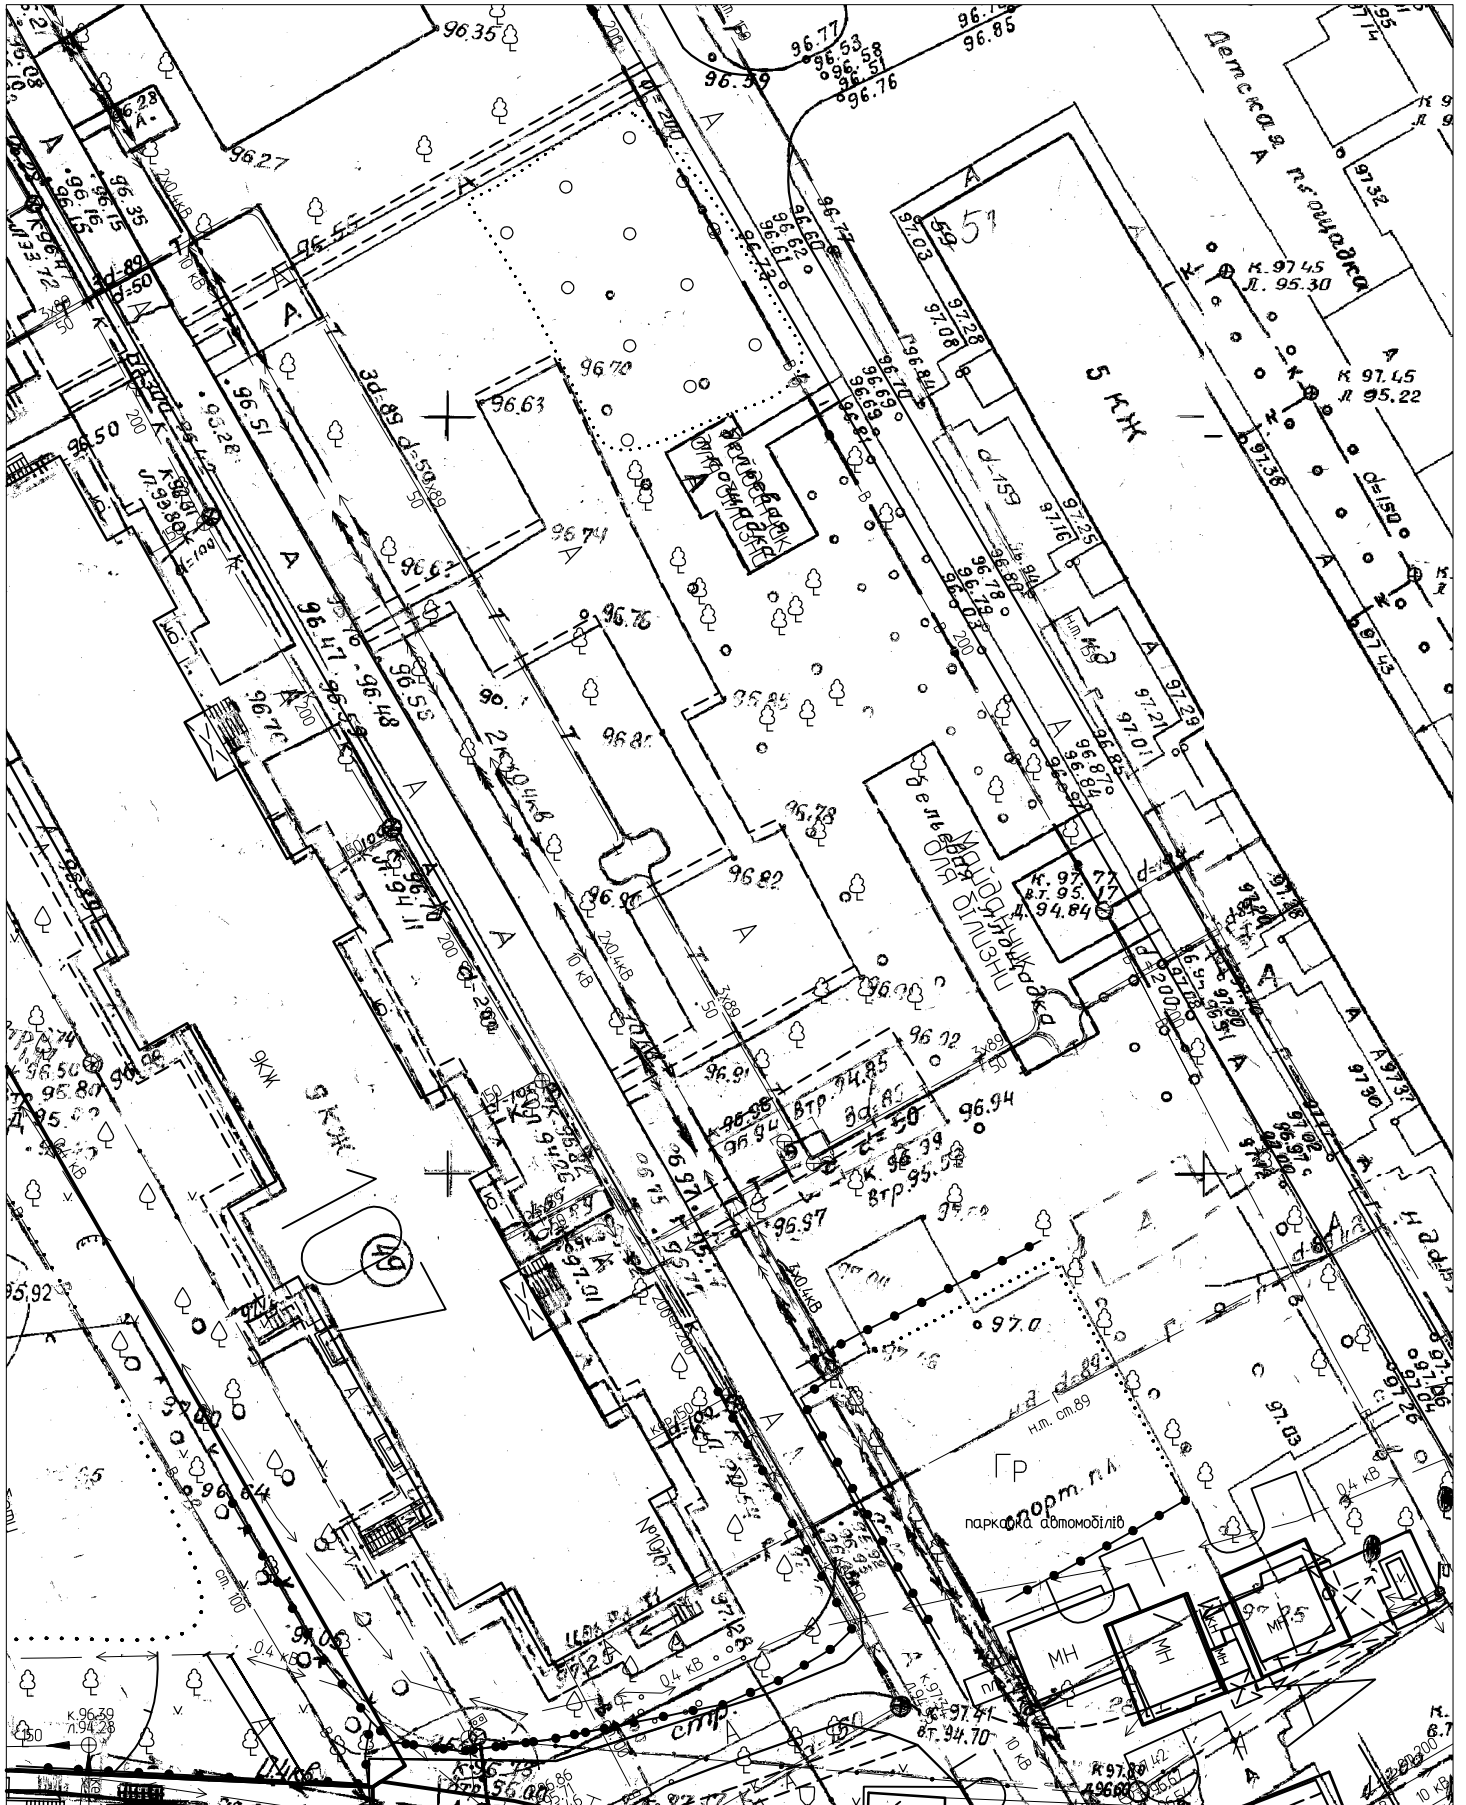

Замовник: Відділ з питань внутрішньої політики апарату міського голови

Провідний спеціаліст

В.В. Дрозд