


Викопіювання з топографо-геодезичного плану міста М1 :500
 території по квт. 287, в районі № 14, в м. Кременчуці
 (геодезичне знімання потребує коригування)

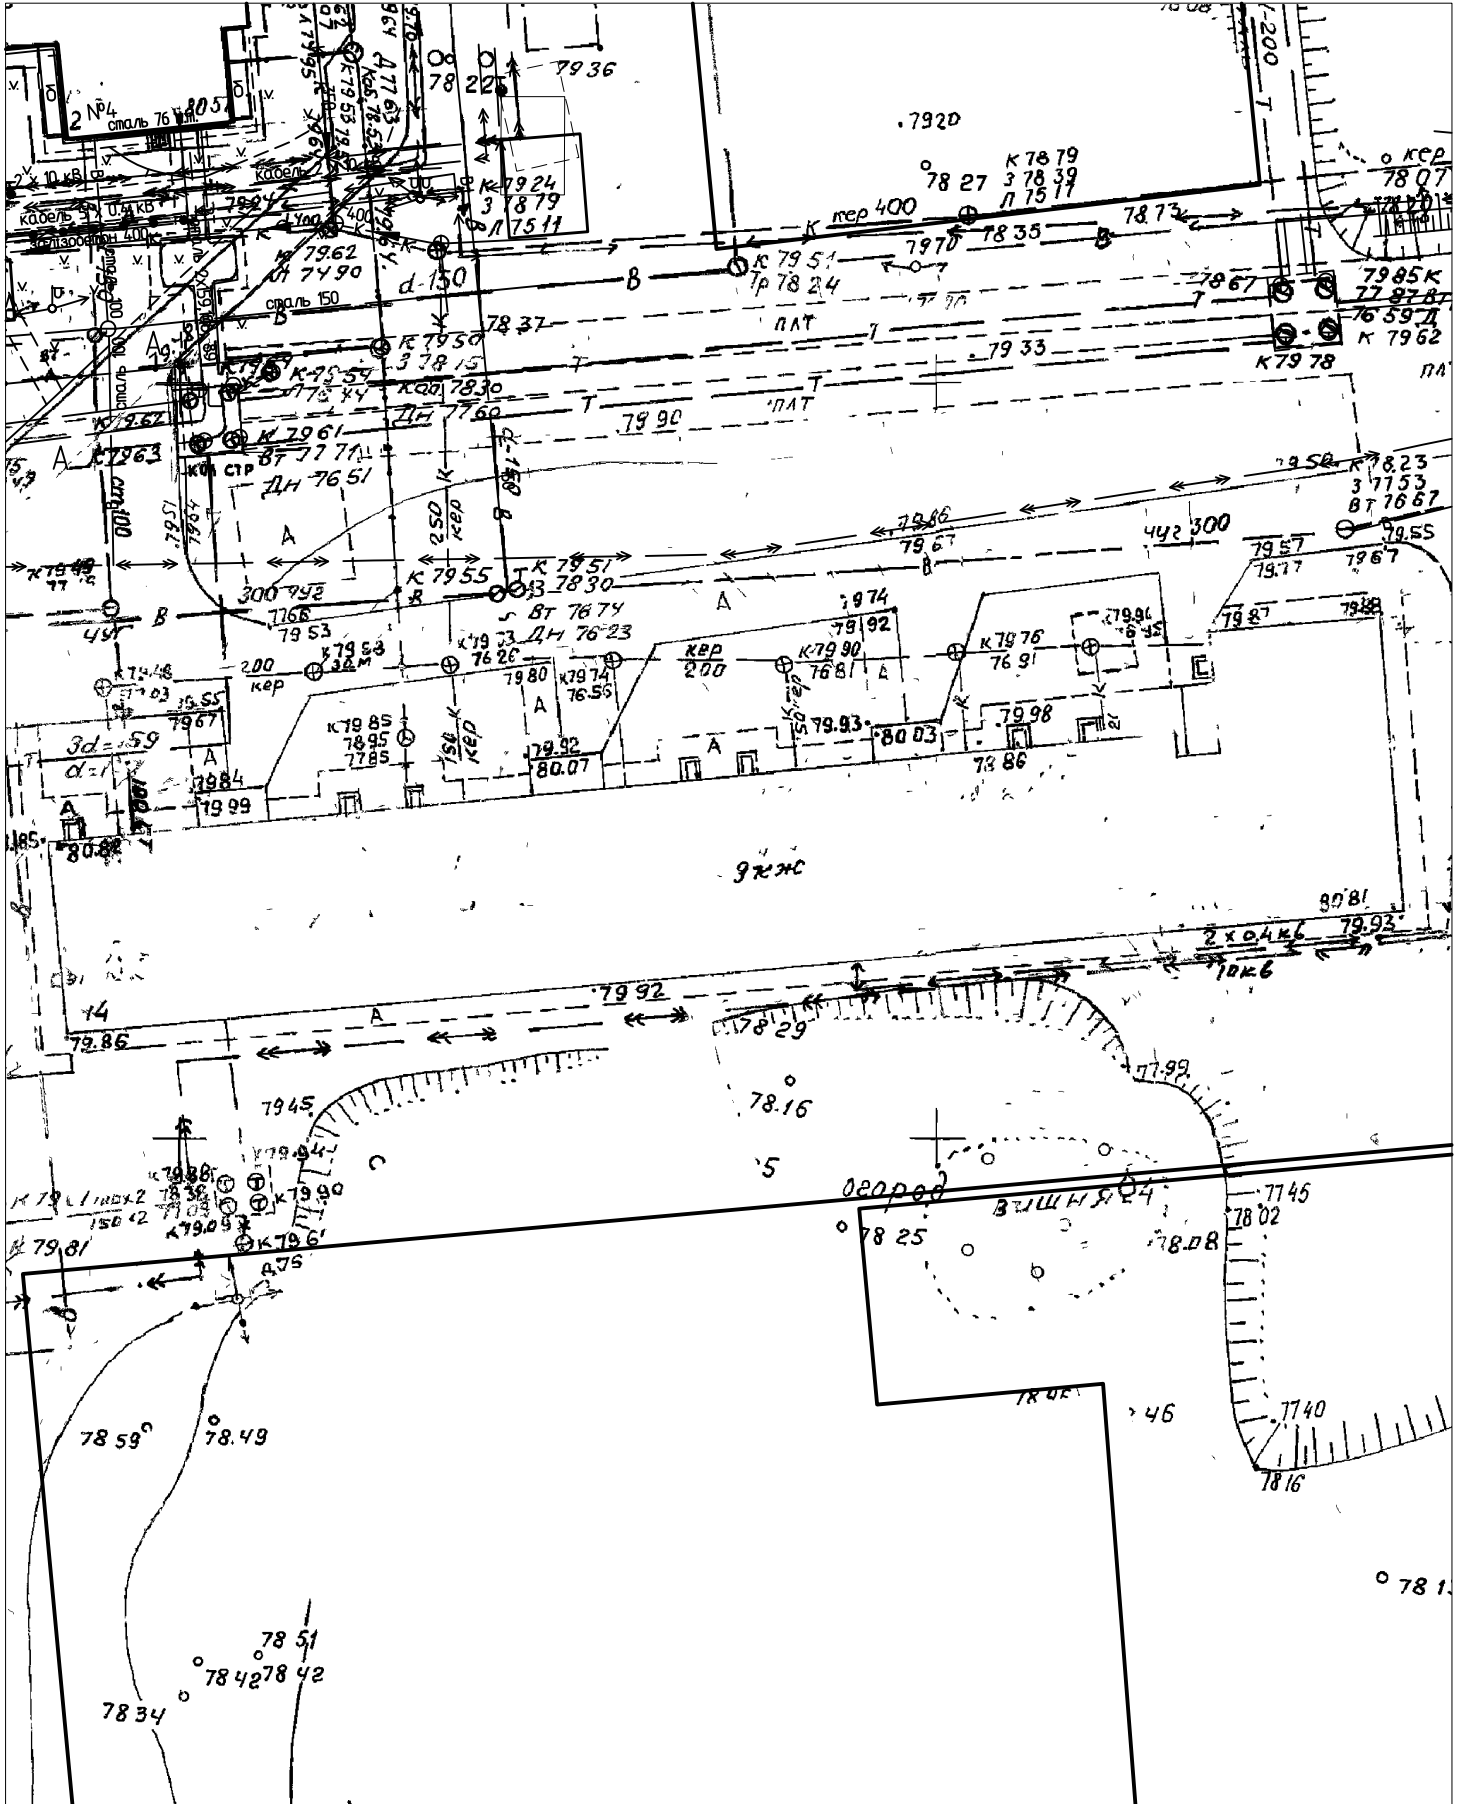

Замовник: Відділ з питань внутрішньої політики апарату міського голови

Провідний спеціаліст

В.В. Дрозд