


Викопіювання з топографо-геодезичного плану міста М 1:1000
території по вул.Небесної Сотні, в районі № 2, в м. Кременчугі
(геодезичні знімання потребують коригування)

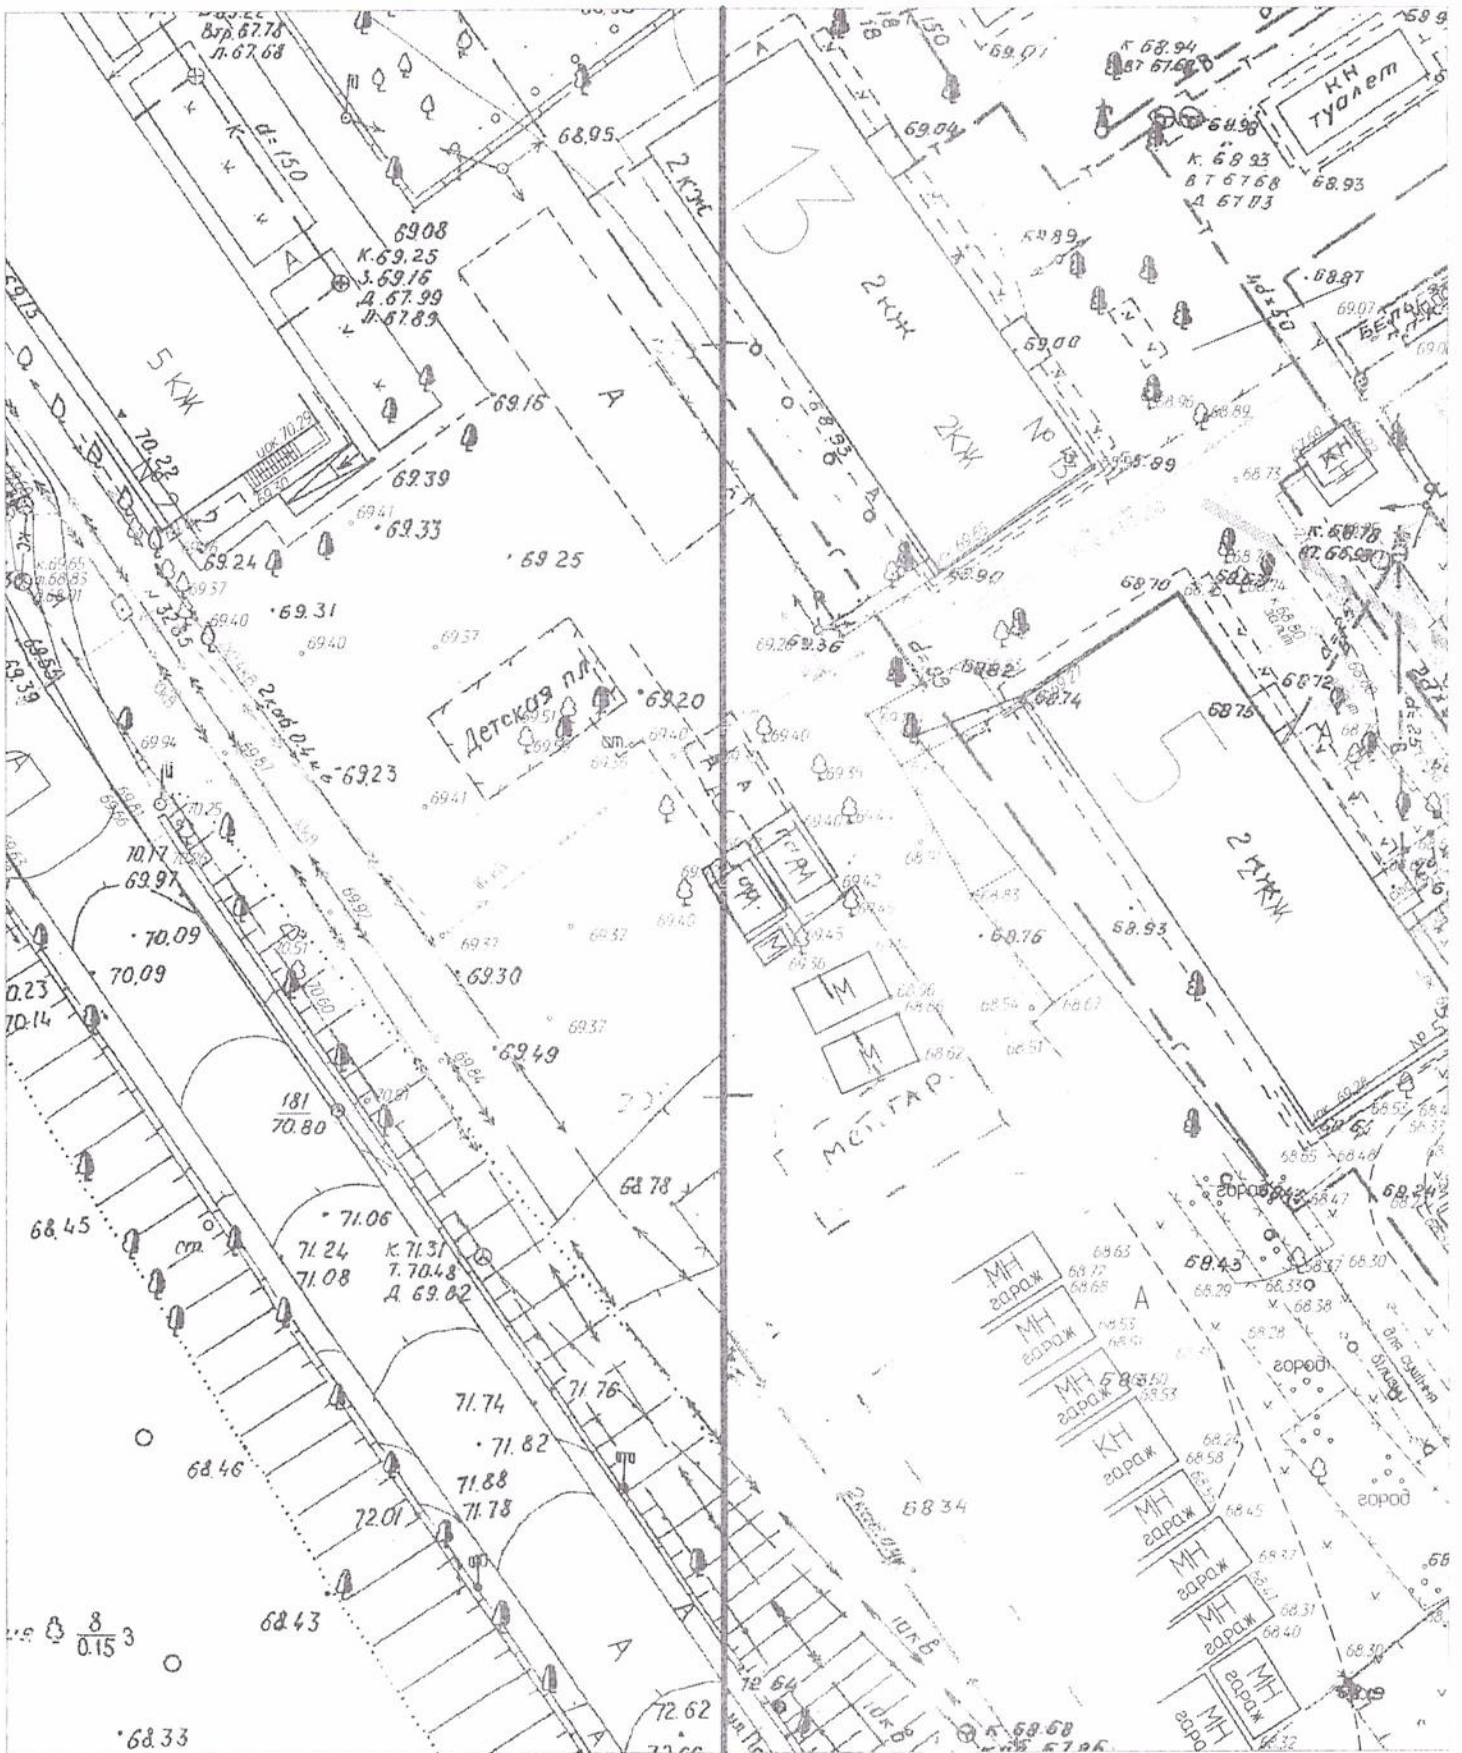

Замовник: відділ з питань внутрішньої політики апарату міського голови

Начальник АТВ

Серій Потребеніков