


# Схема розташування земельної ділянки

що знаходиться за адресою:  
Полтавська обл., м.Кременчук

Масштаб 1:2 000

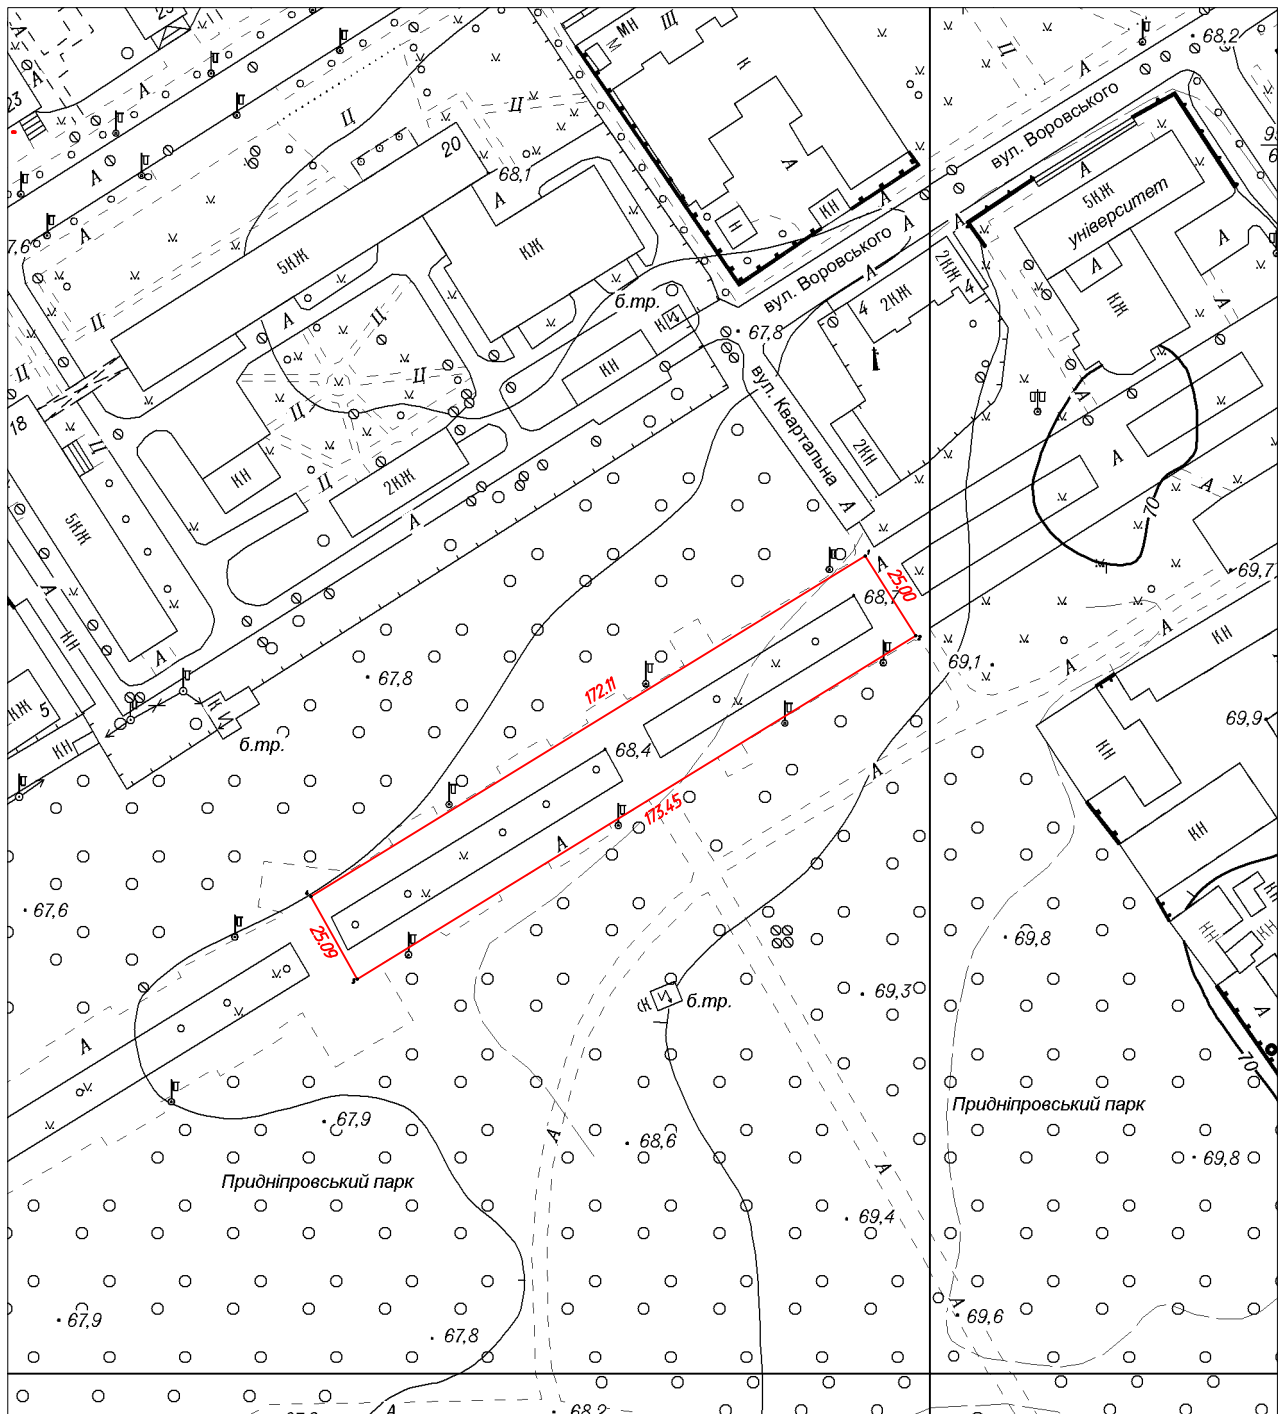

Земельна ділянка орієнтовною площею  $S = 0.4325$  га, що надається  
Комунальному підприємству "Благоустрій Кременчука" для будівництва  
меморіальної форми для увічнення пам'яті учасників, загиблих (померлих)  
учасників АТО "ДНК пам'яті"