


Викопіювання з топографо-геодезичного плану міста М1 :1000
території по вул. Мічуріна, в районі № 80, в м. Кременчуці
(геодезичні змінення потребують коригування)

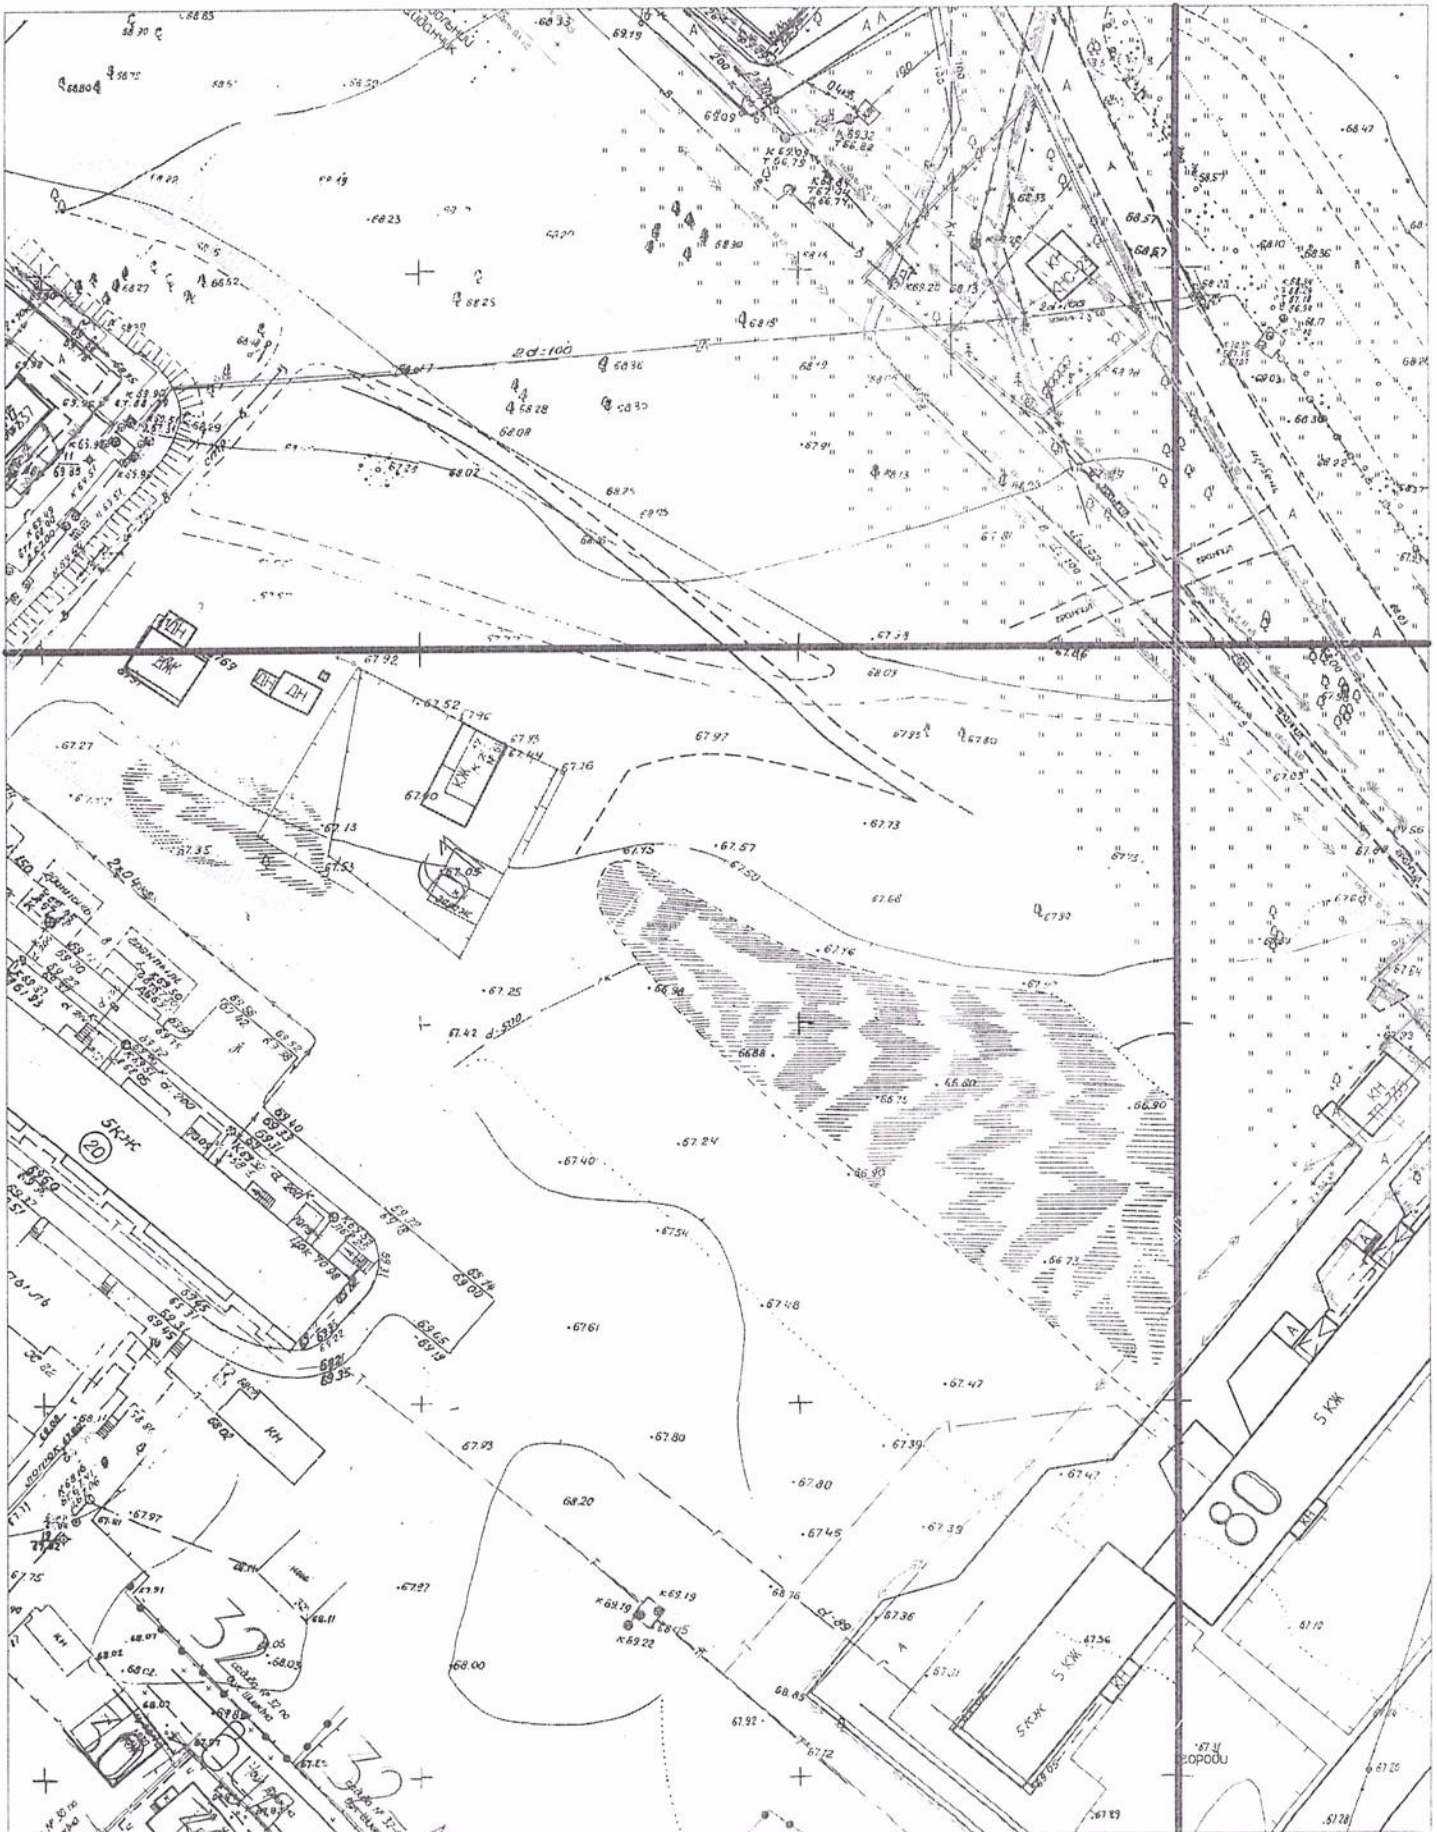

Замовник: відділ з питань внутрішньої політики апарату міського голови

Начальник АТВ

Сергій Потребеніков