


Викопіювання з топографо-геодезичного плану міста М 1 : 2000  
території по вул. Ю. Кондратюка та вул. Кооперативної, в місті Кременчуці

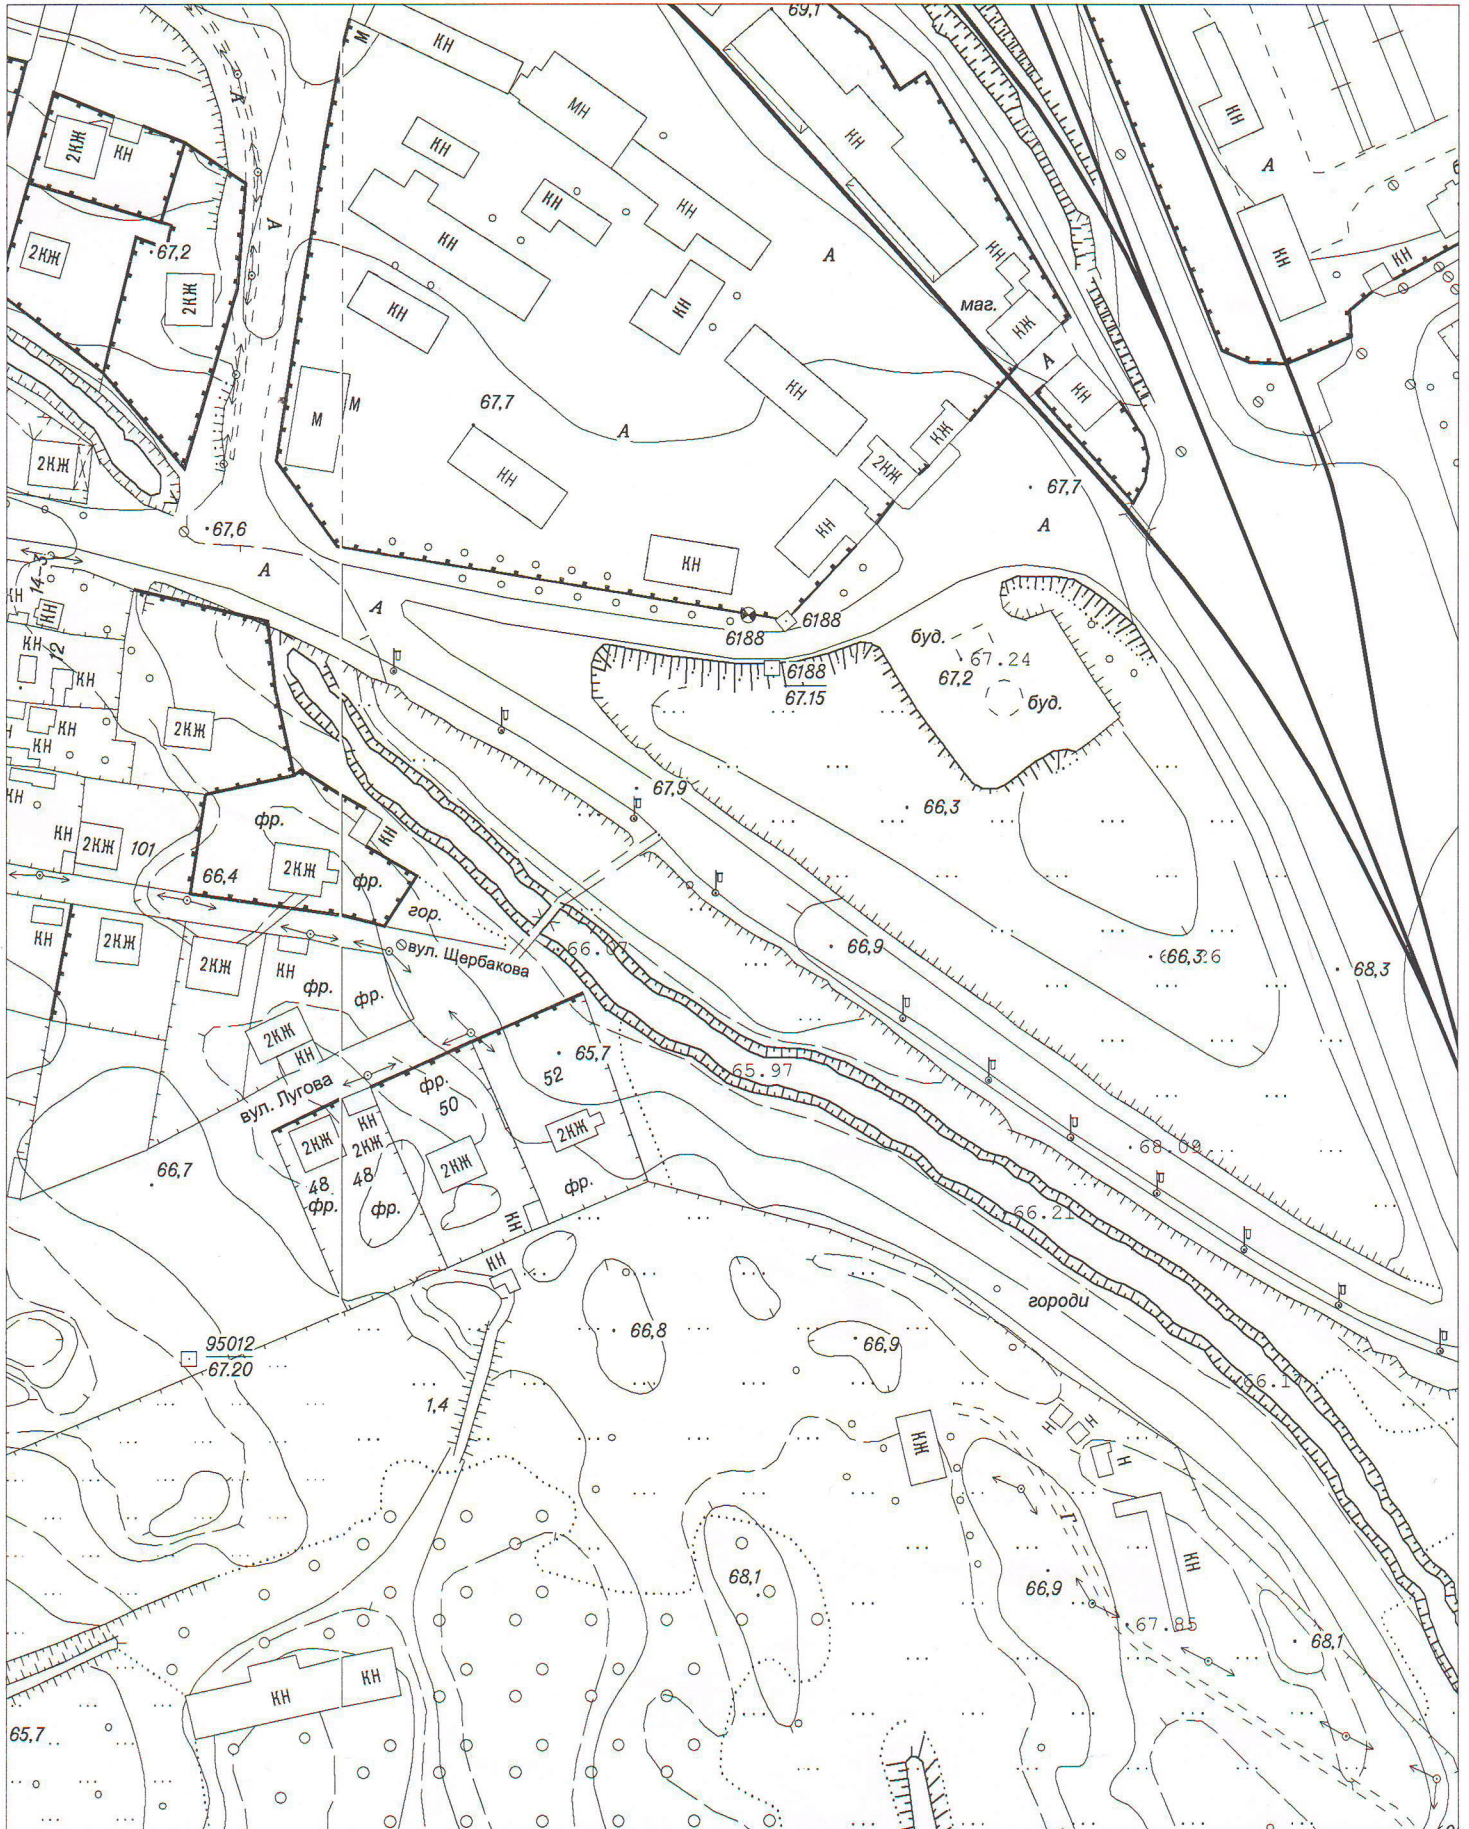

Замовник: гр. Золотарьова А.О.

Провідний спеціаліст

В.В. Дрозд

Викопювання з топографо-геодезичного плану міста М 1 : 2000  
території по вул. Богдана Хмельницького, в районі зупинки Магазин, в місті Кременчуці




Замовник: гр. Золотарьова А.О.

Провідний спеціаліст

В.В. Дрозд

Викопіювання з топографо-геодезичного плану міста М 1 :2000  
території по вул. Богдана Хмельницького, в районі № 3-А, в м. Кременчуці

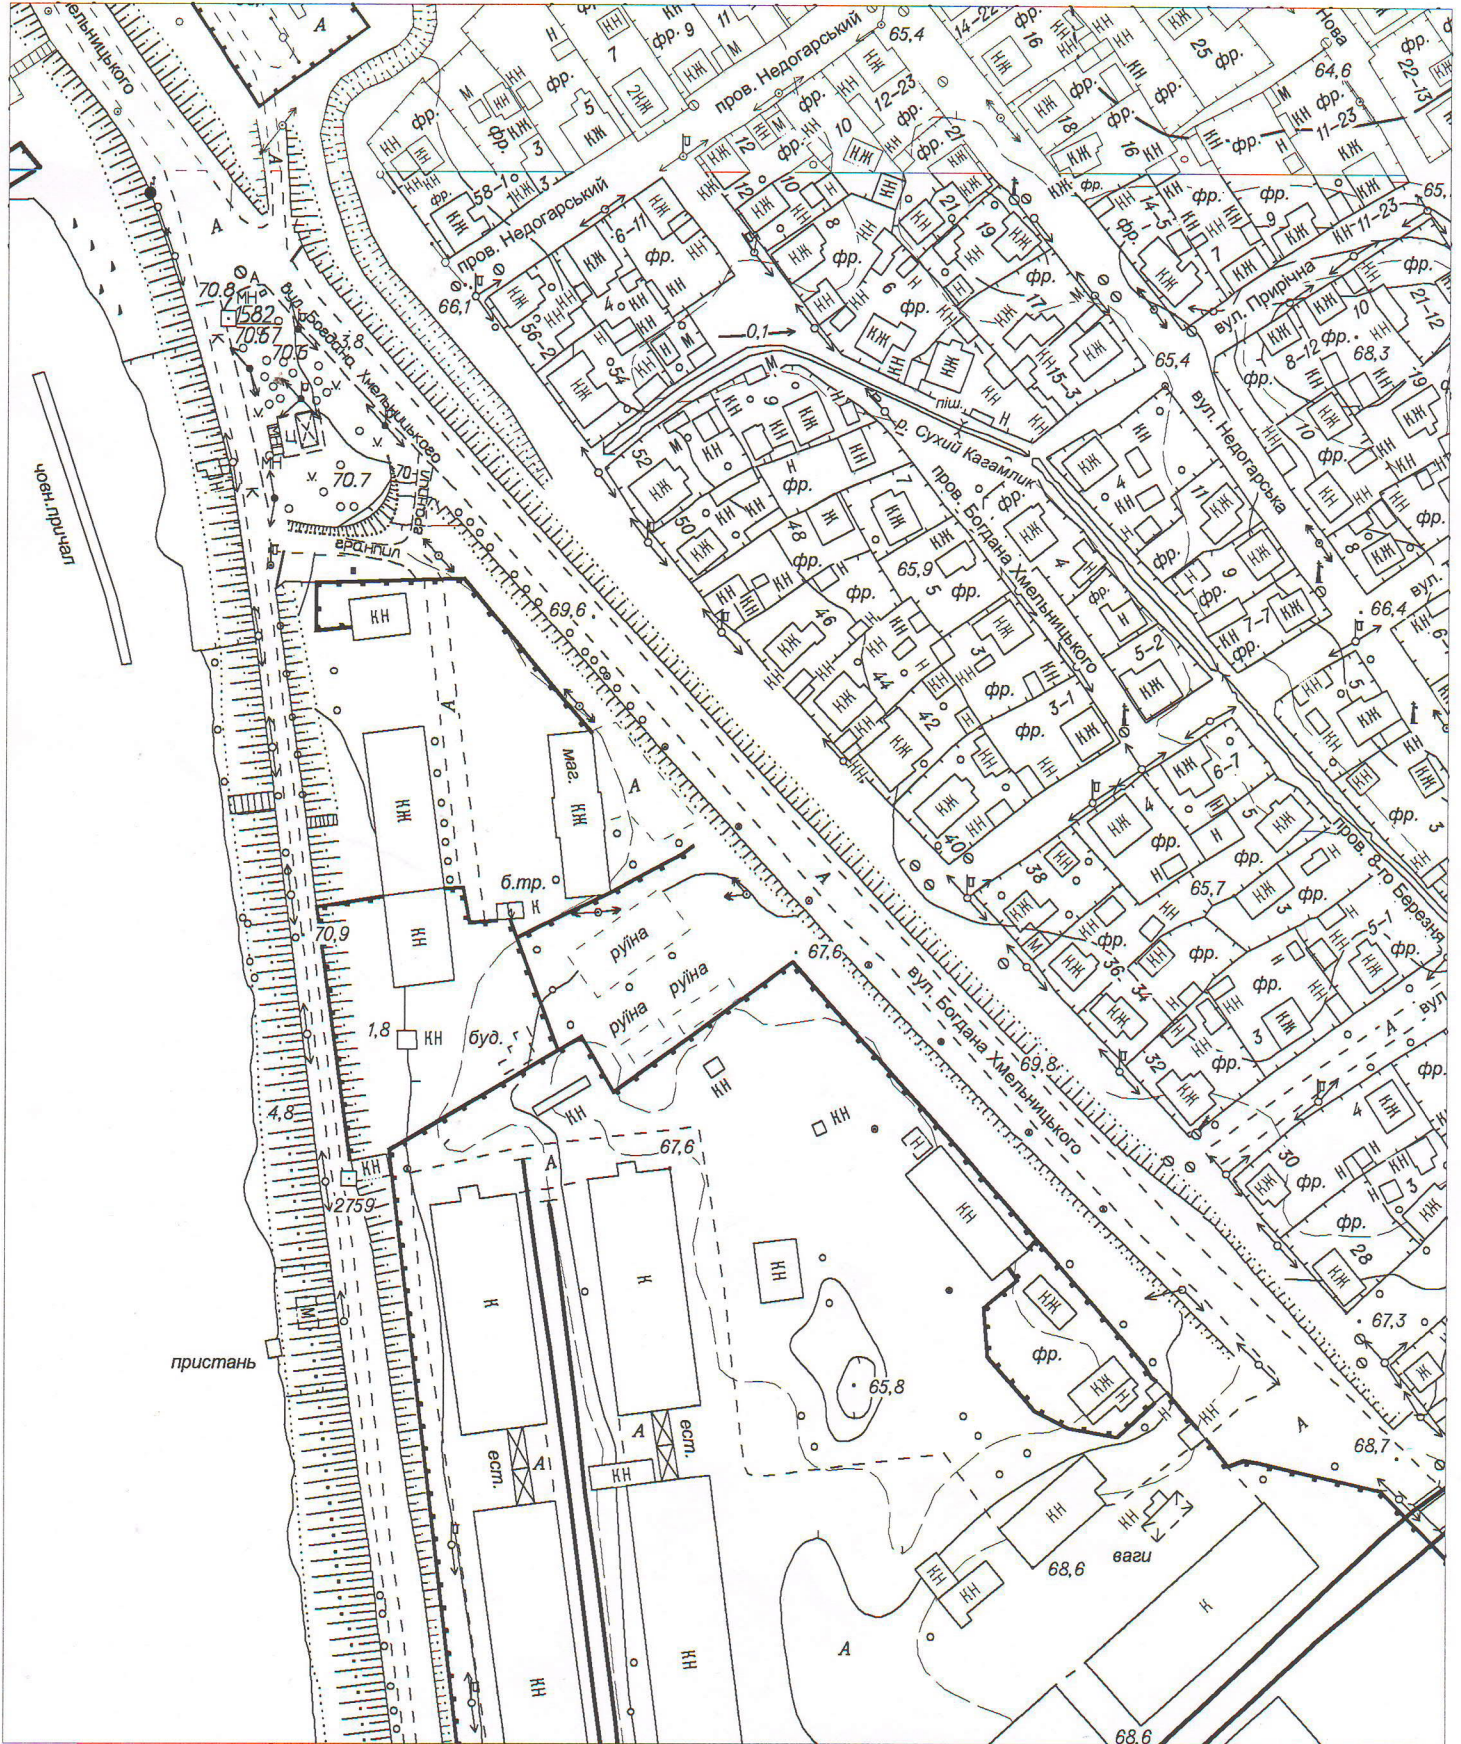


Замовник: гр. Золотарьова А.О.

Провідний спеціаліст

Д.В. Михайлов

Викопіювання з топографо-геодезичного плану міста М 1 : 2000  
території по вул. Богдана Хмельницького, в районі № 204, в місті Кременчуці

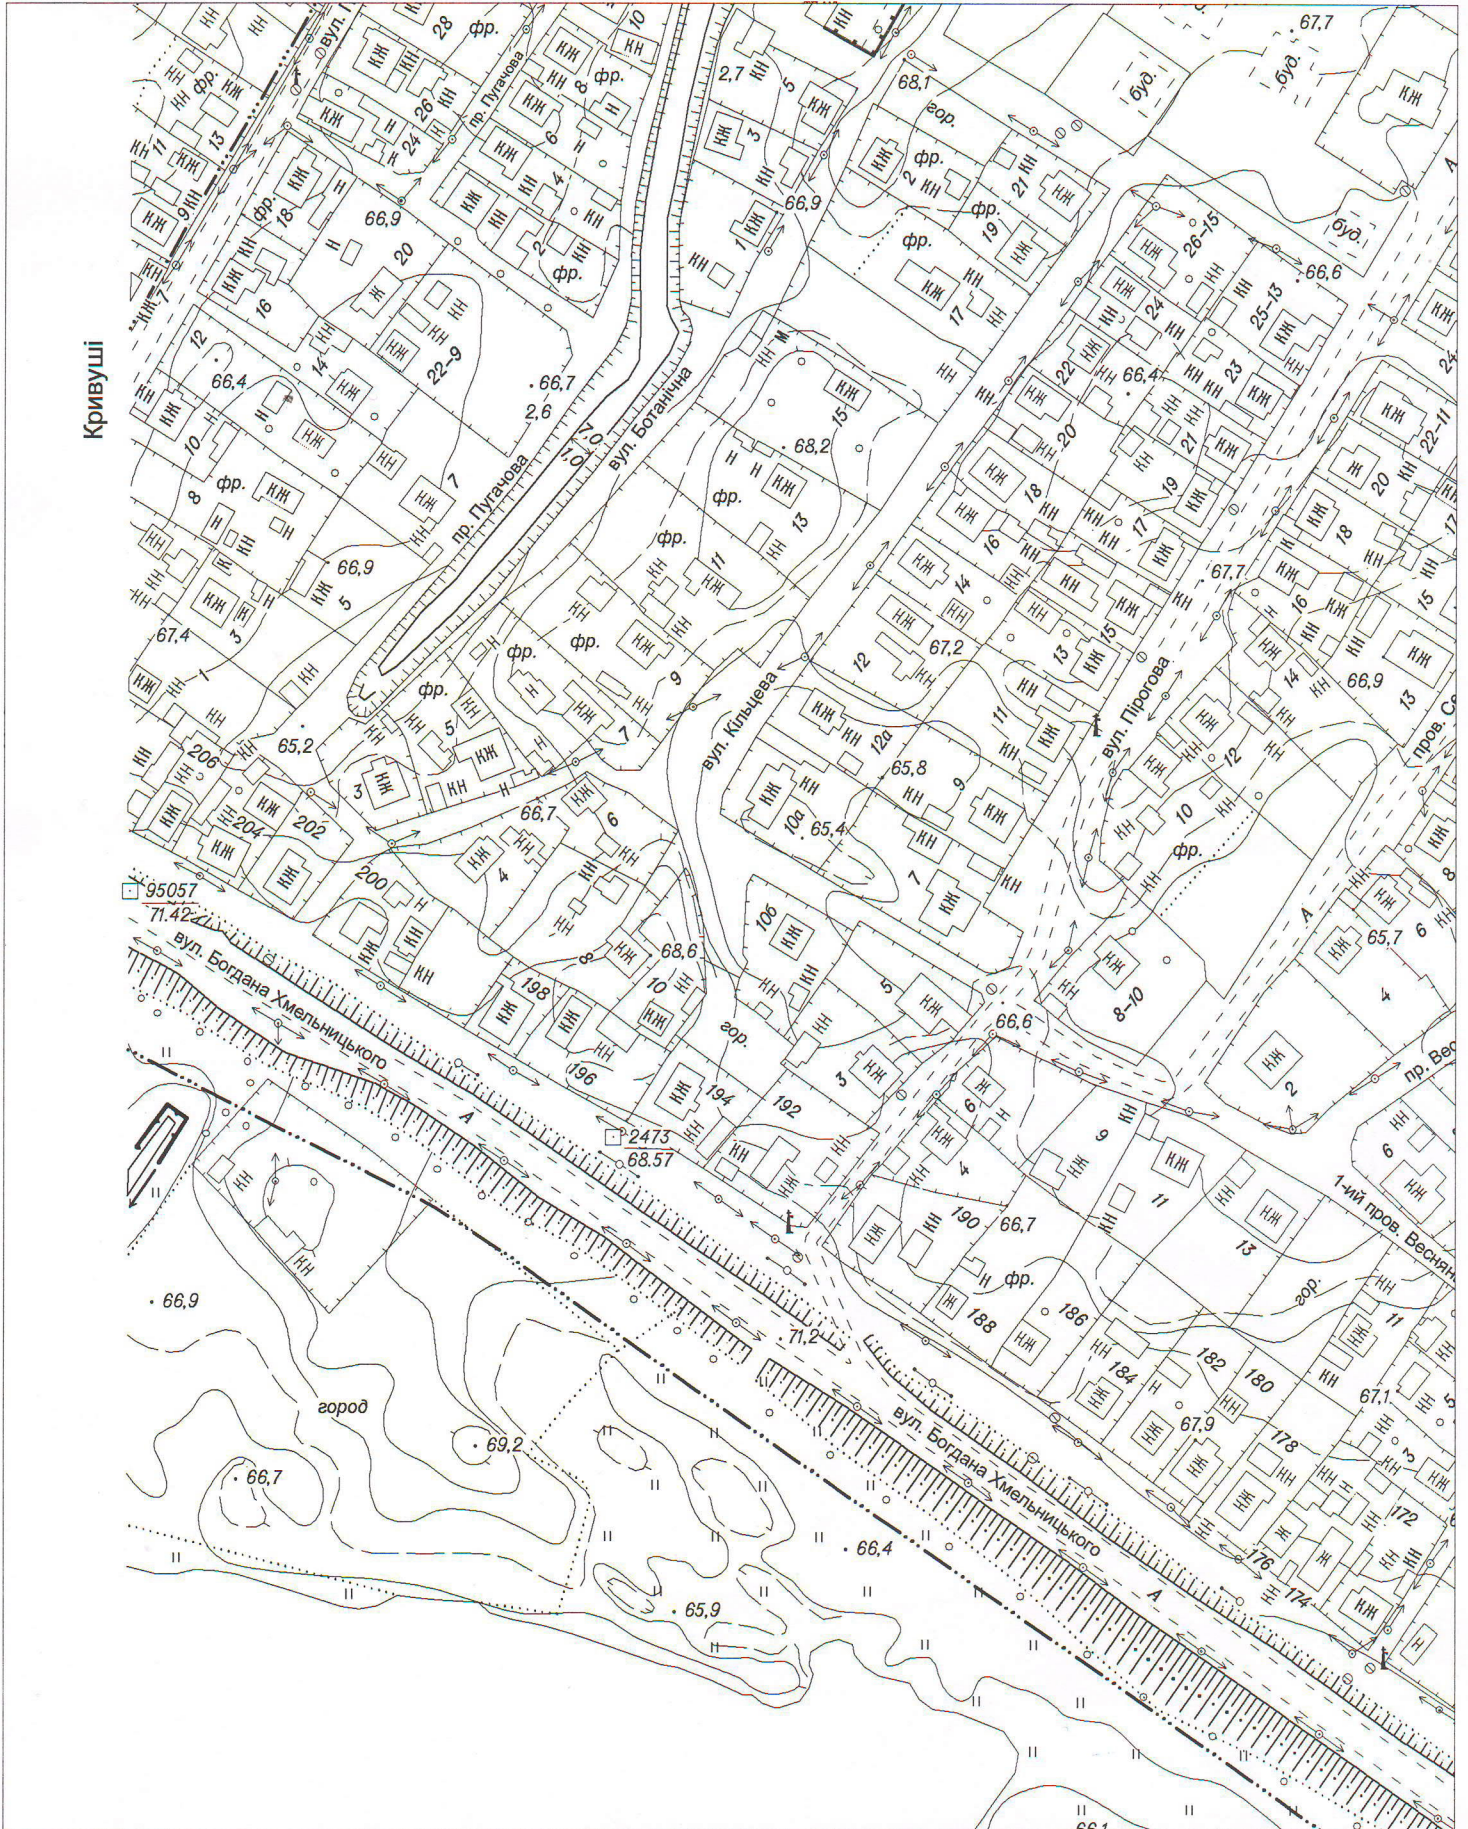

Замовник: гр. Золотарьова А.О.

Провідний спеціаліст

В.В. Дрозд

Викопіювання з топографо-геодезичного плану міста М 1 : 2000  
території по вул. Богдана Хмельницького, в районі зупинки Ревівка, в місті Кременчуці



Замовник: гр. Золотарьова А.О.

Провідний спеціаліст

В.В. Дрозд