


# Ситуаційна схема

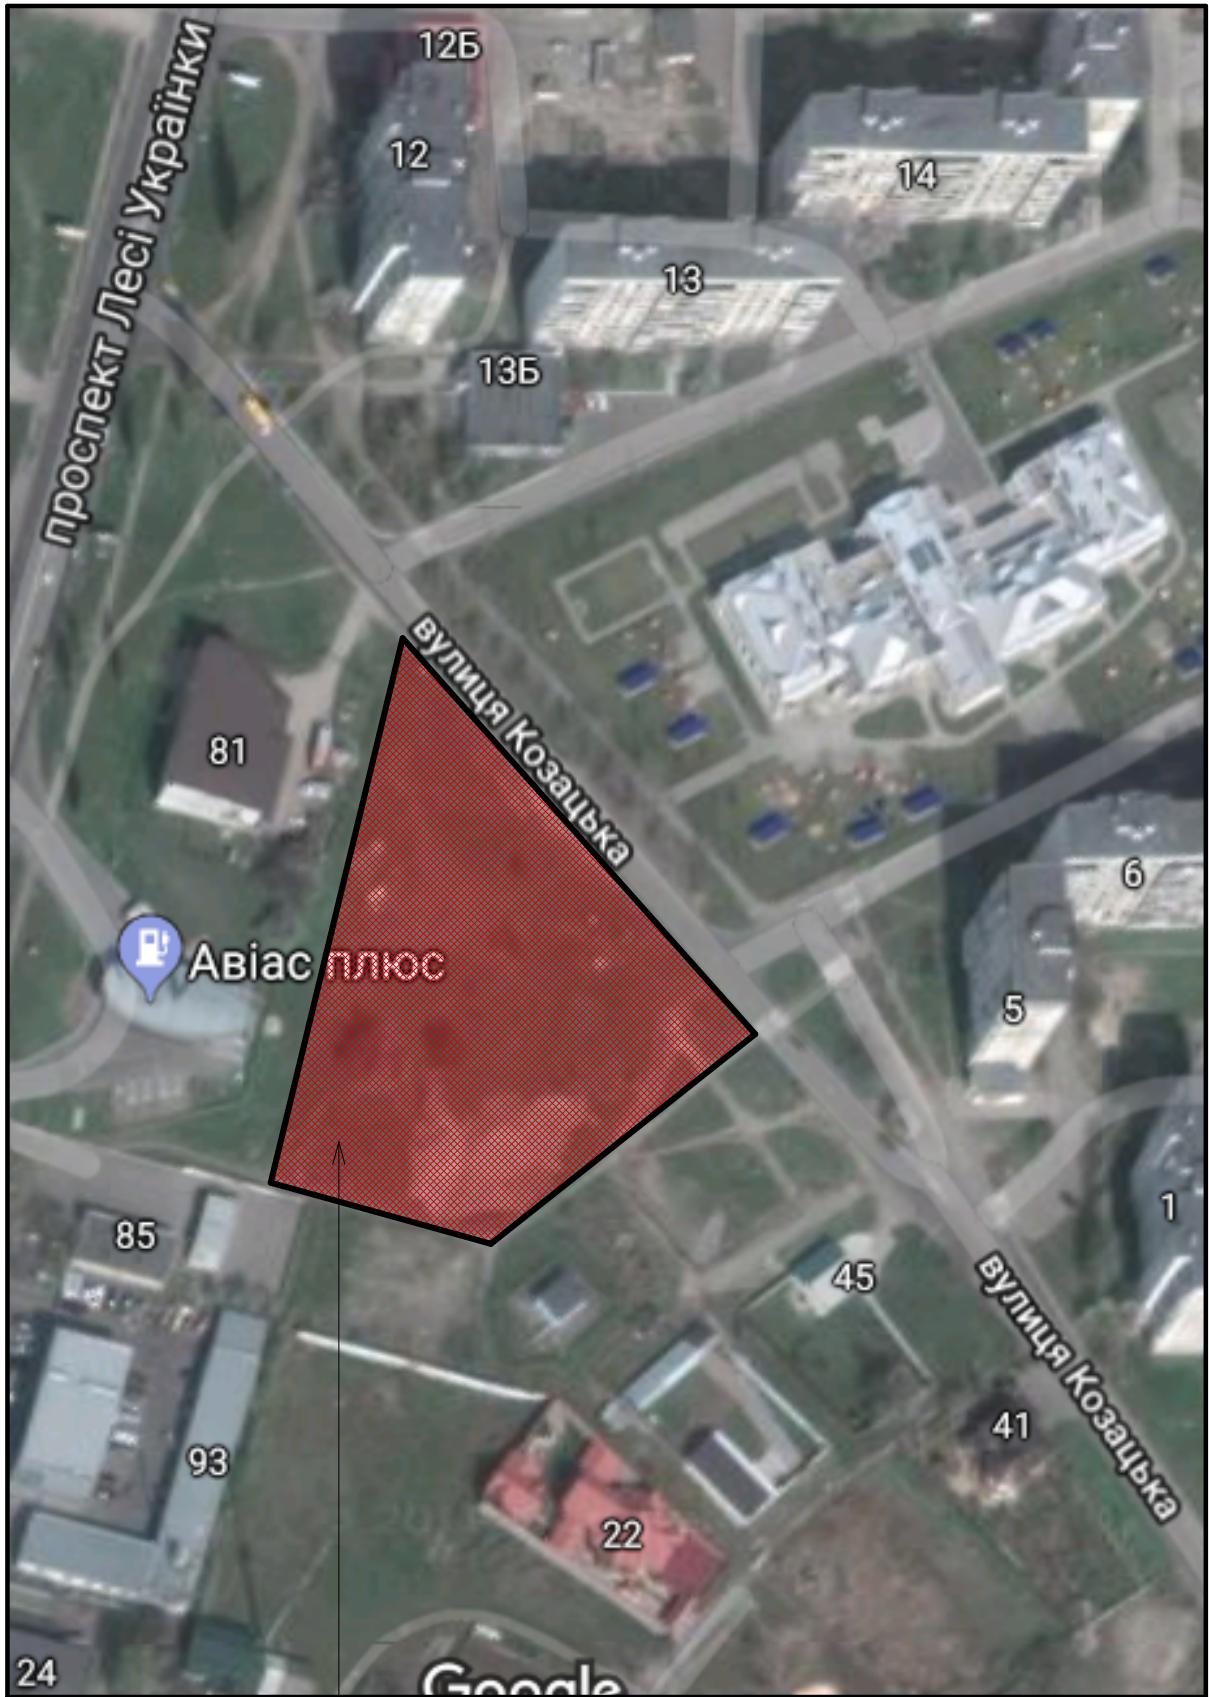

місце розміщення зони відпочинку