


Високошвидкісний топографо-геодезичний план міста М 1:500  
території перехрестя вул. Перемоги та вул. Івана Мазепи, в м. Кременіугі  
(існуючі знімки потребує коригування)

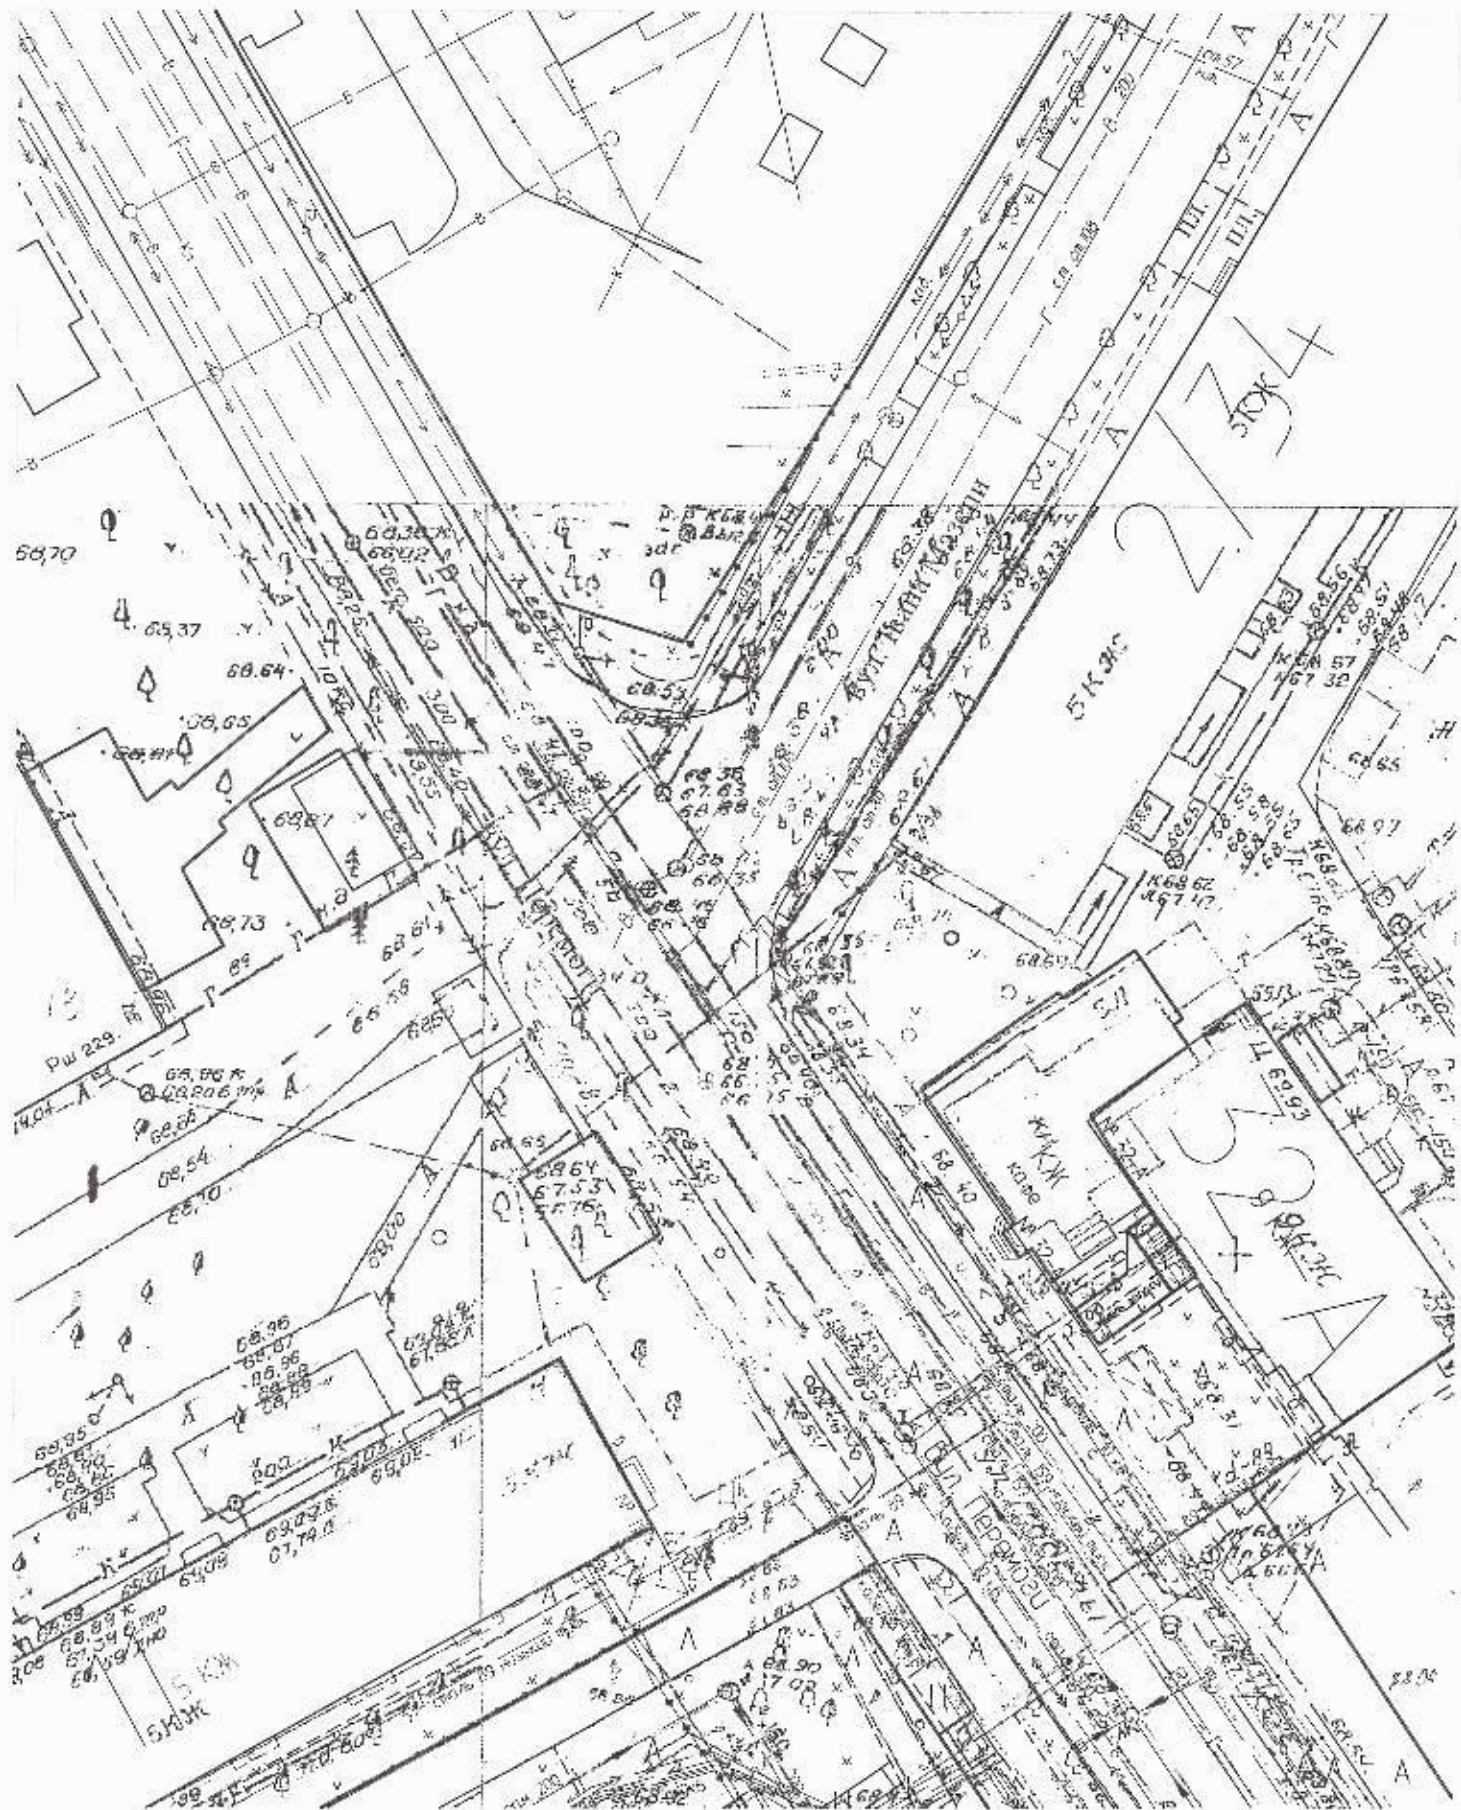

Замовник: гр. Смишляев А.Ю.