


Виконання топографо-геодезичного плану міста МП 1000
 території по вул. Небесної Сотні, в районі № 2 м.м. Кременчук
 (геодезичні змінами потребують коригування)

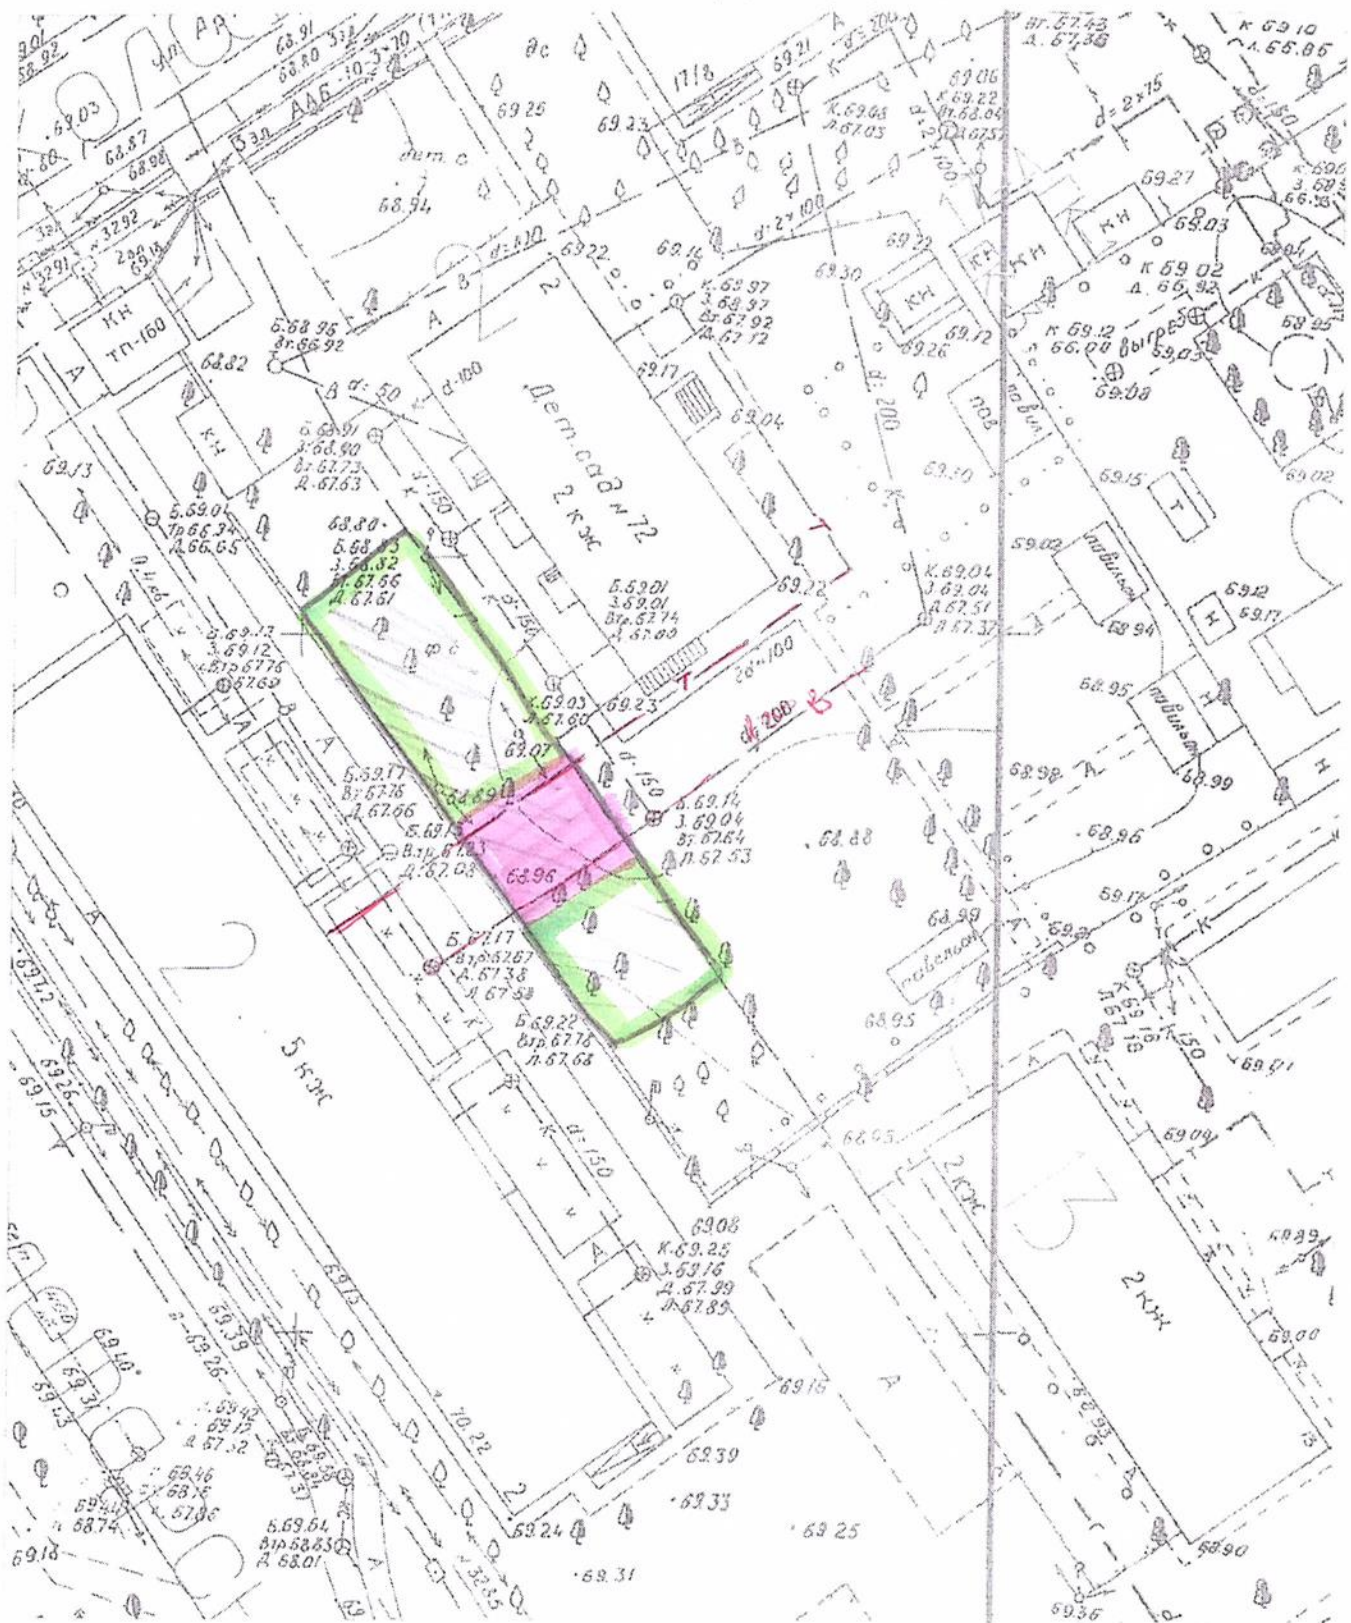



Сергій Цирюшинков