1 поверх. Перехід і загальношкільний блок (М1:100)

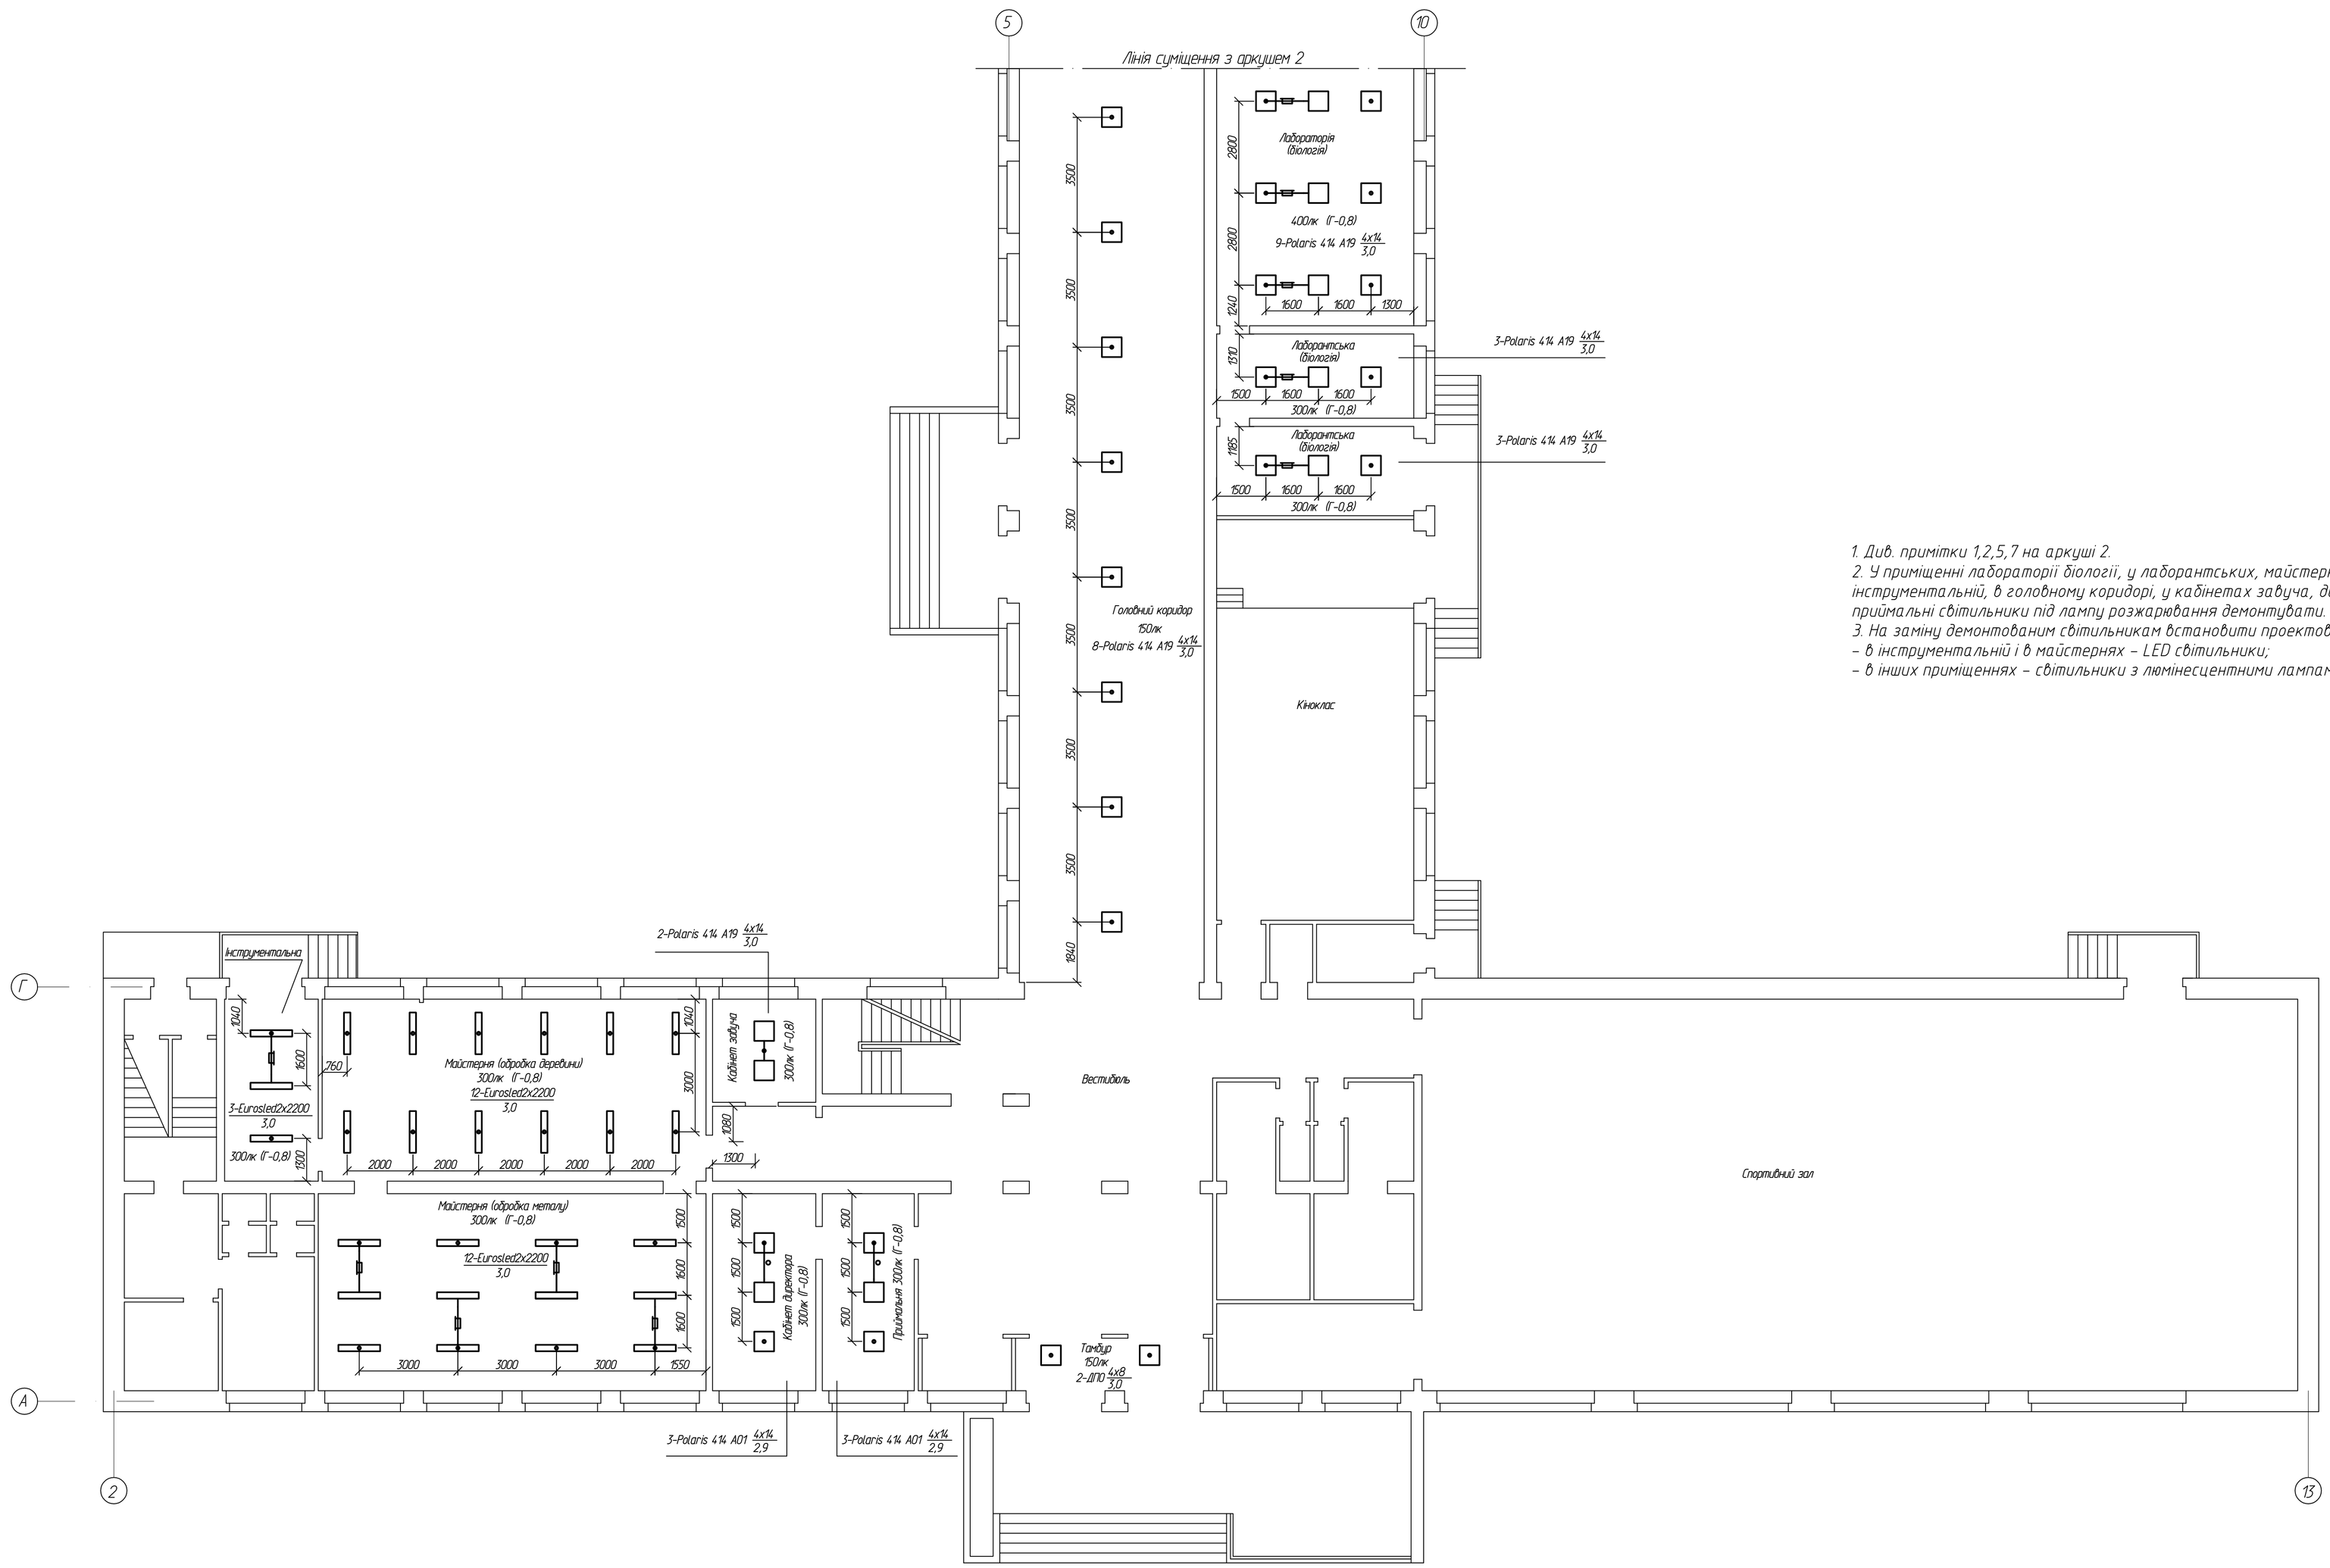

1. Див. примітки 1,2,5,7 на аркуші 2.
2. У приміщенні лабораторії біології, у лаборантських, майстернях, в інструментальній, в головному коридорі, у кабінетах завуча, директора і приймальні світильники під лампу розжарювання демонтувати.
3. На заміну демонтованим світильникам встановити проектовані:
– в інструментальній і в майстернях – LED світильники;
– в інших приміщеннях – світильники з люмінесцентними лампами 4х14 Вт.

Змін.	Кільк.	Арк.	N док.	Підпис	Дата	ЕО		
						м. Кременчук, провулок Грозненський, 4		
Розробив		Усик				Улаштування енергоефективного електричного освітлення в ЗОШ N26	Стадія	Аркуш	Аркушів
							Р	3	
						1 поверх. Перехід і загальношкільний блок. План розташування електричного обладнання і прокладання електричних мереж			

Погоджено

Інв. № N

Підпис і дата

Інв. N об.

Формат А1