


3 поверх. Учбовий блок (М1:100)

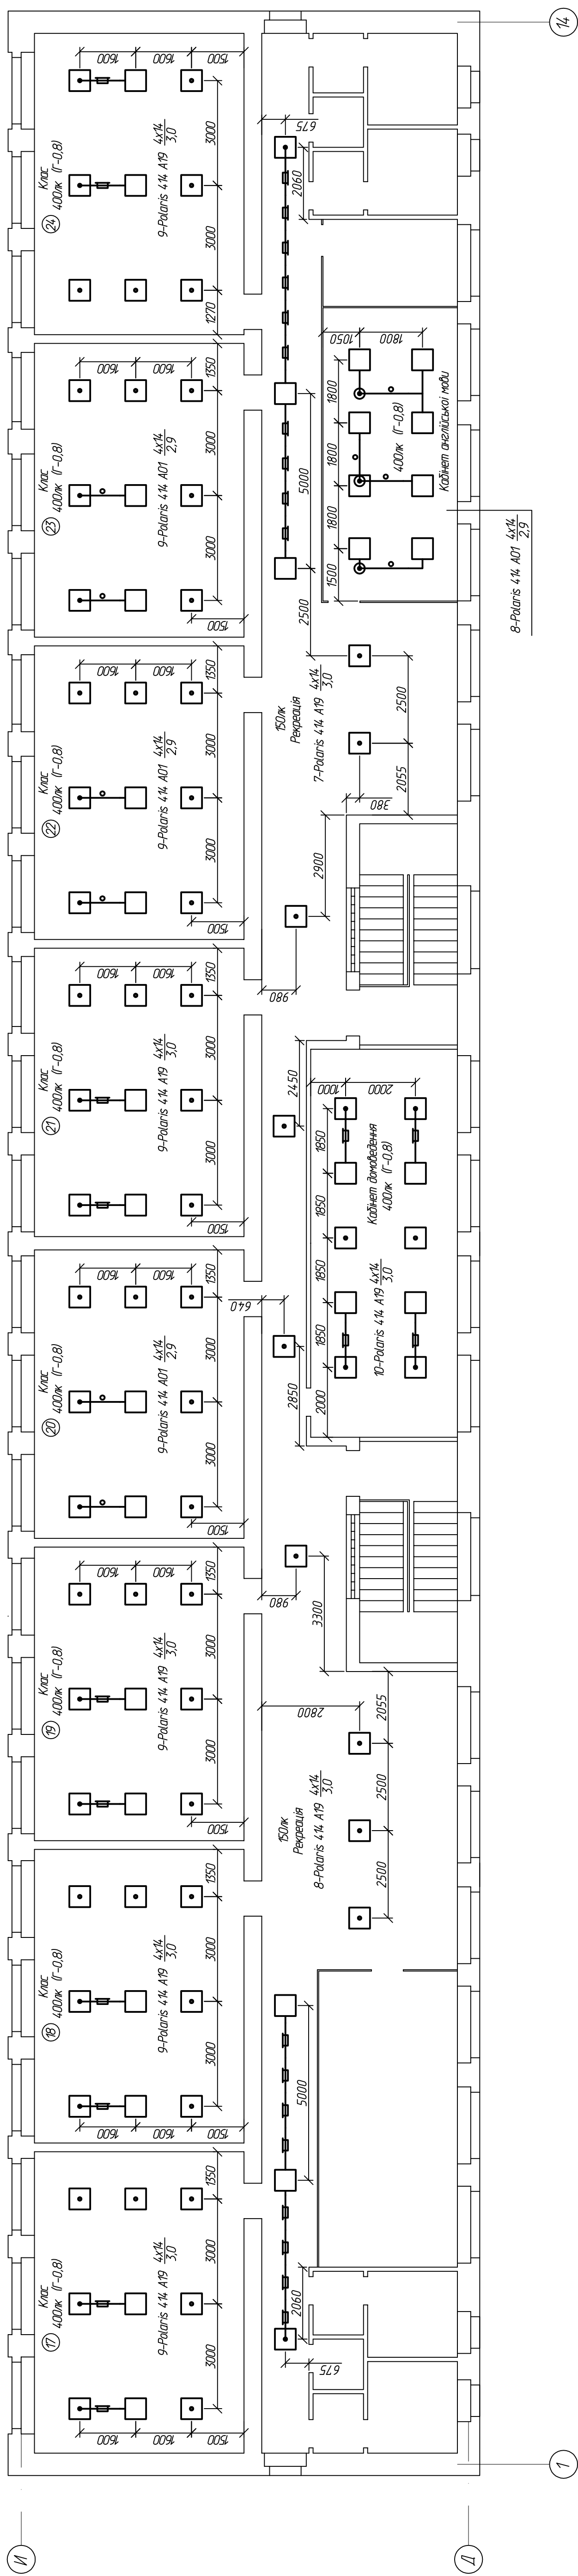

- У класах №17,19,21,24, в кабінеті домашнього та у рекреаціях світильники під лампу розжарювання демонтувати. На заміну демонтованим світильникам встановити проєктовані світильники з люмінесцентними лампами 4x14Вт.
- У класах №18,23 світильники з люмінесцентними лампами 2x36 Вт демонтувати. На заміну демонтованим світильникам встановити проєктовані світильники з люмінесцентними лампами 4x14Вт
- Вказівки щодо улаштування освітлення у класах 20,22 і у кабінеті англійської мови наведені у п.1 приміток на аркуші 2.
- Прегднання проєктованих світильників до електромережі та прокладання проводів виконати відповідно до вказівок, наведених у п.5,6 приміток на аркуші 2.

ЕО			
М. Кременчук, провулок Грозненський, 4			
Змін.	Кільк.	Арк.	Н док.
Розробив	Улік	Підпис	Дата
Улаштування енергоефективного електричного освітлення в ЗОШ №26		Сталів	Аркші
3 поверх. Учбовий блок. План розташування електричного обладнання і прокладання електричних мереж		Р	6