2 поверх. Учбовий блок і перехід (М1:100)

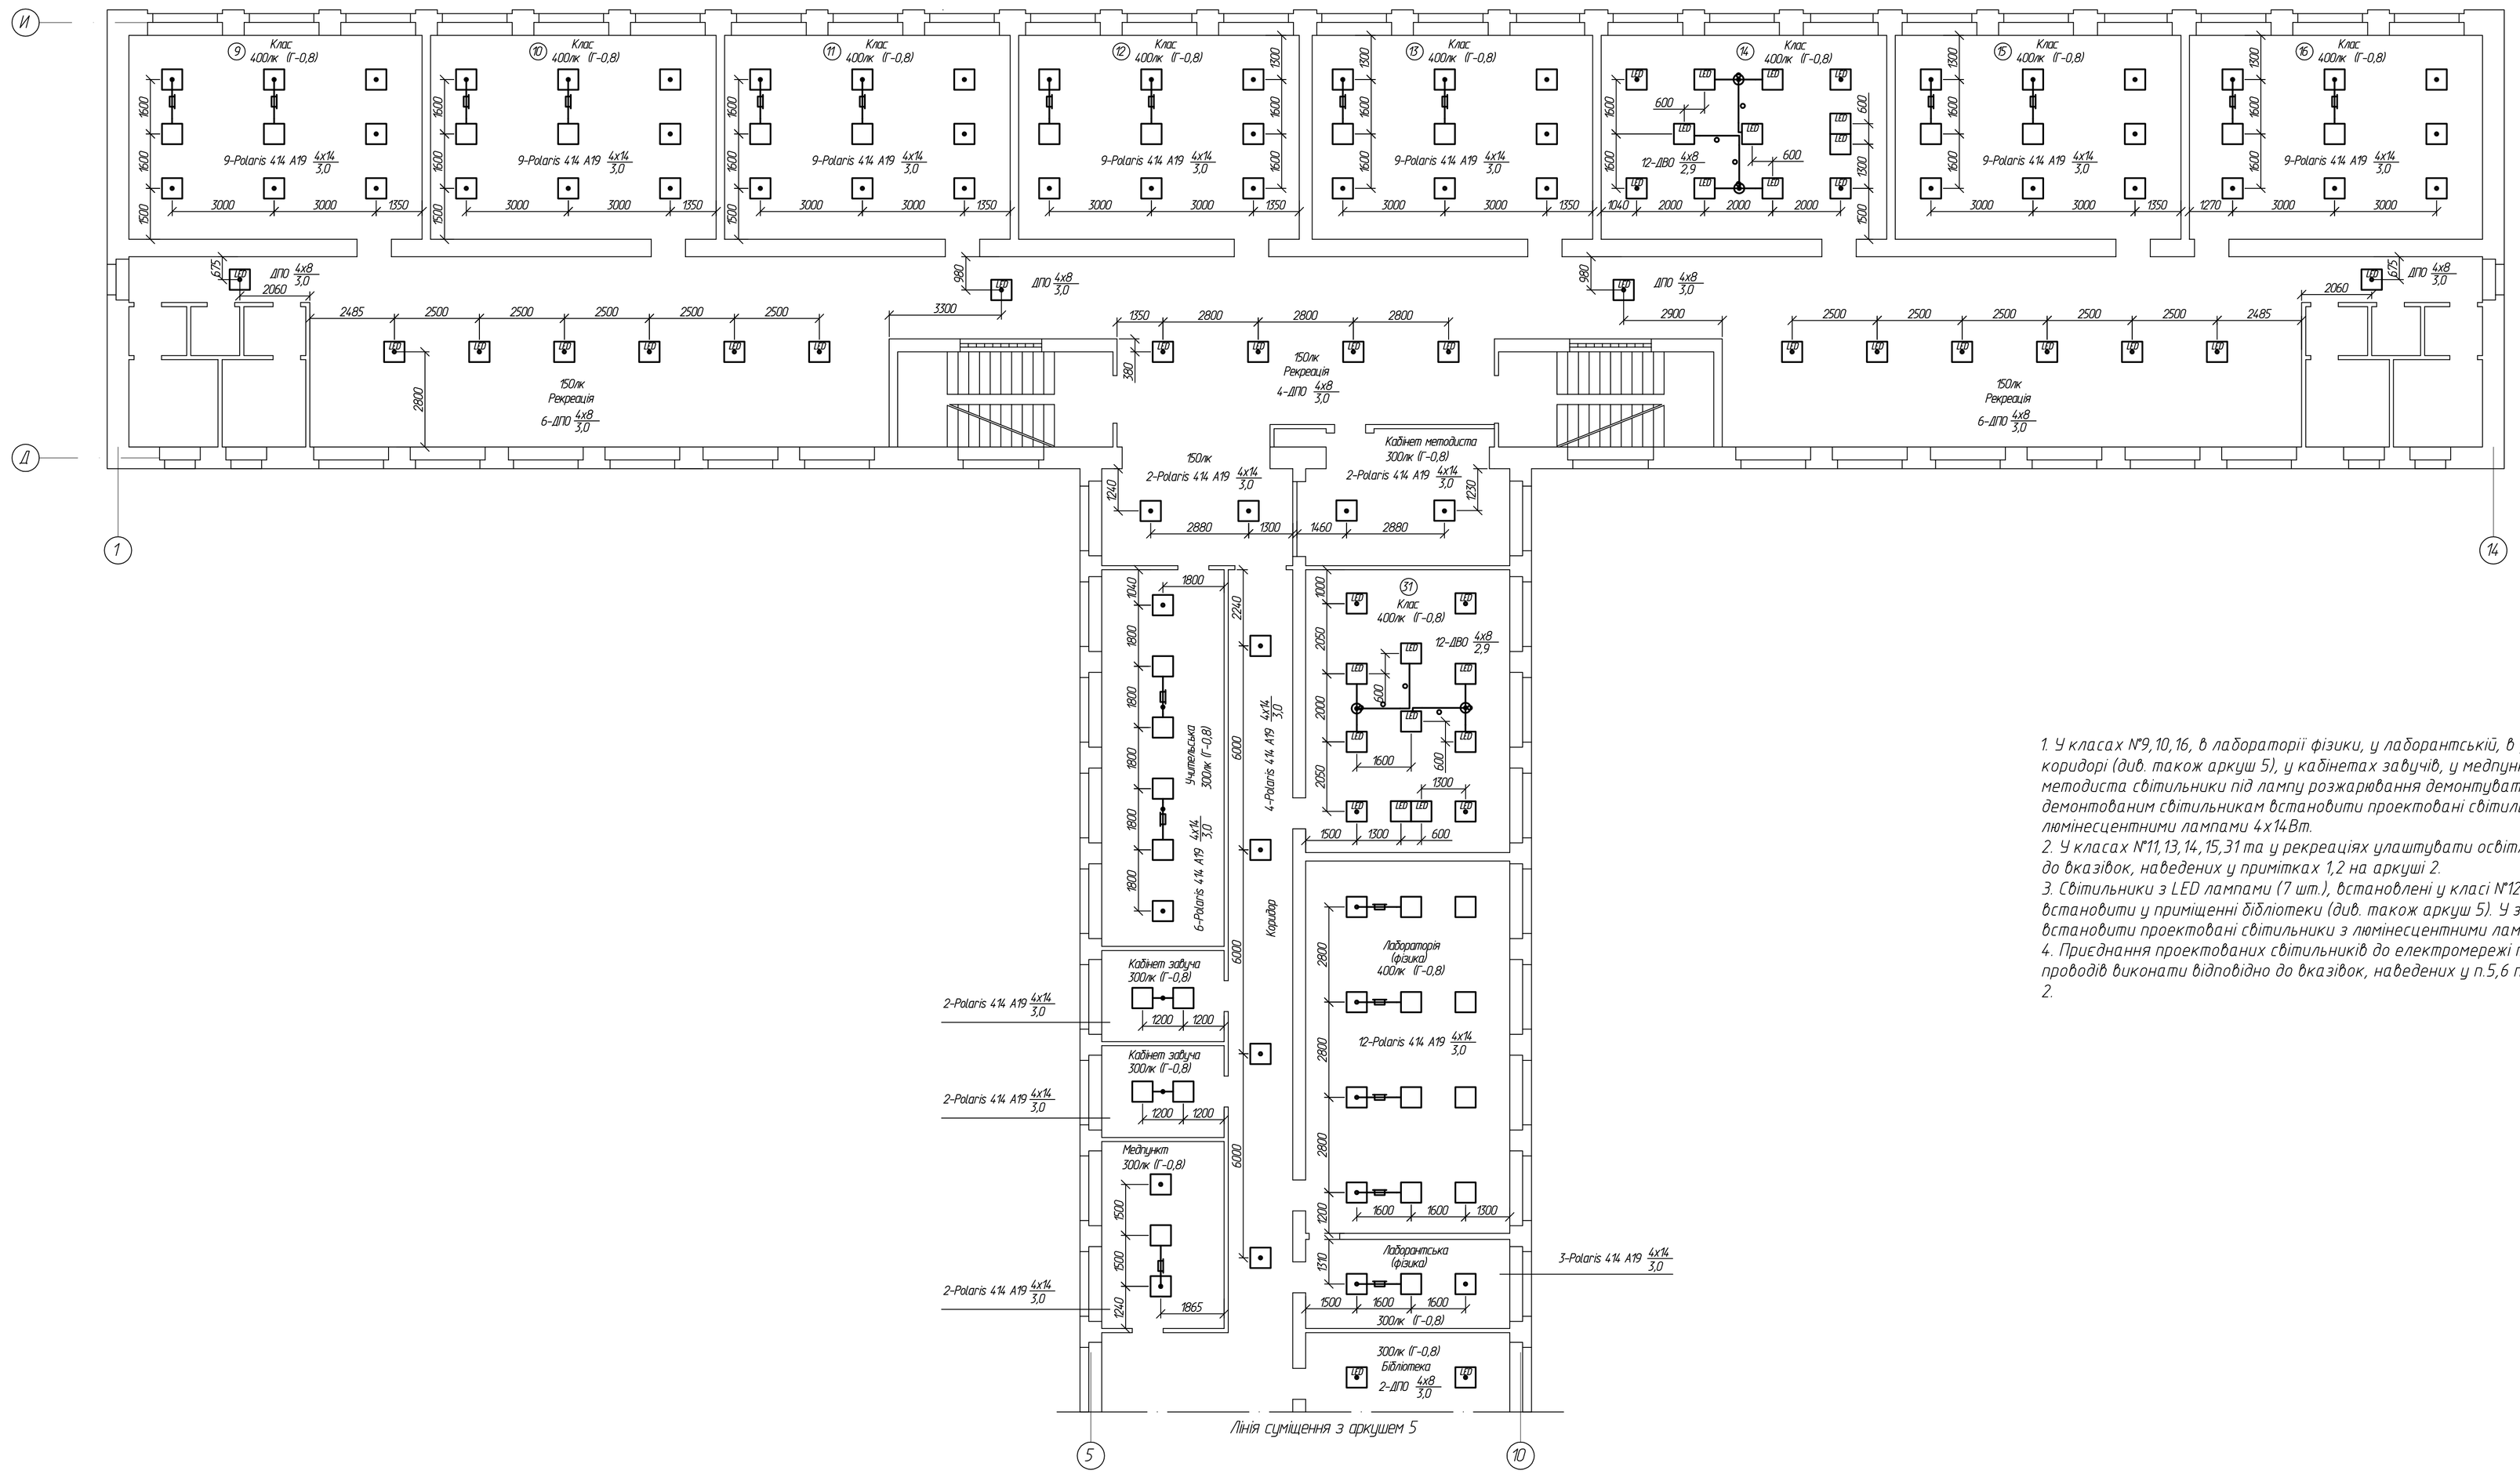

1. У класах N°9, 10, 16, в лабораторії фізики, у лаборантській, в учительській, у коридорі (див. також аркуш 5), у кабінетах завучів, у медпункті, у кабінеті методиста світильники під лампу розжарювання демонтувати. На заміну демонтованим світильникам встановити проектовані світильники з люмінесцентними лампами 4х14Вт.
2. У класах N°11, 13, 14, 15, 31 та у рекреаціях улаштувати освітлення відповідно до вказівок, наведених у примітках 1,2 на аркуші 2.
3. Світильники з LED лампами (7 шт.), встановлені у класі N°12 демонтувати і встановити у приміщенні бібліотеки (див. також аркуш 5). У згаданому класі встановити проектовані світильники з люмінесцентними лампами 4х14Вт.
4. Приєднання проектованих світильників до електромережі та прокладання проводів виконати відповідно до вказівок, наведених у п.5,6 приміток на аркуші 2.

						ЕО	
						м. Кременчук, провулок Грозненський, 4	
Змін.	Кільк.	Арк.	N док.	Підпис.	Дата		
Розробив		Усик				Улаштування енергоефективного електричного освітлення в ЗОШ N26	Стадія: Р; Аркуш: 4; Аркушів:
						2 поверх. Учбовий блок і перехід. План розташування електричного обладнання і прокладання електричних мереж	

Інв. N об. | Підпис і дата | Зам. инв. N | Погоджено:

Формат А1