


2 поверх. Загальношкільний блок (М1:100)

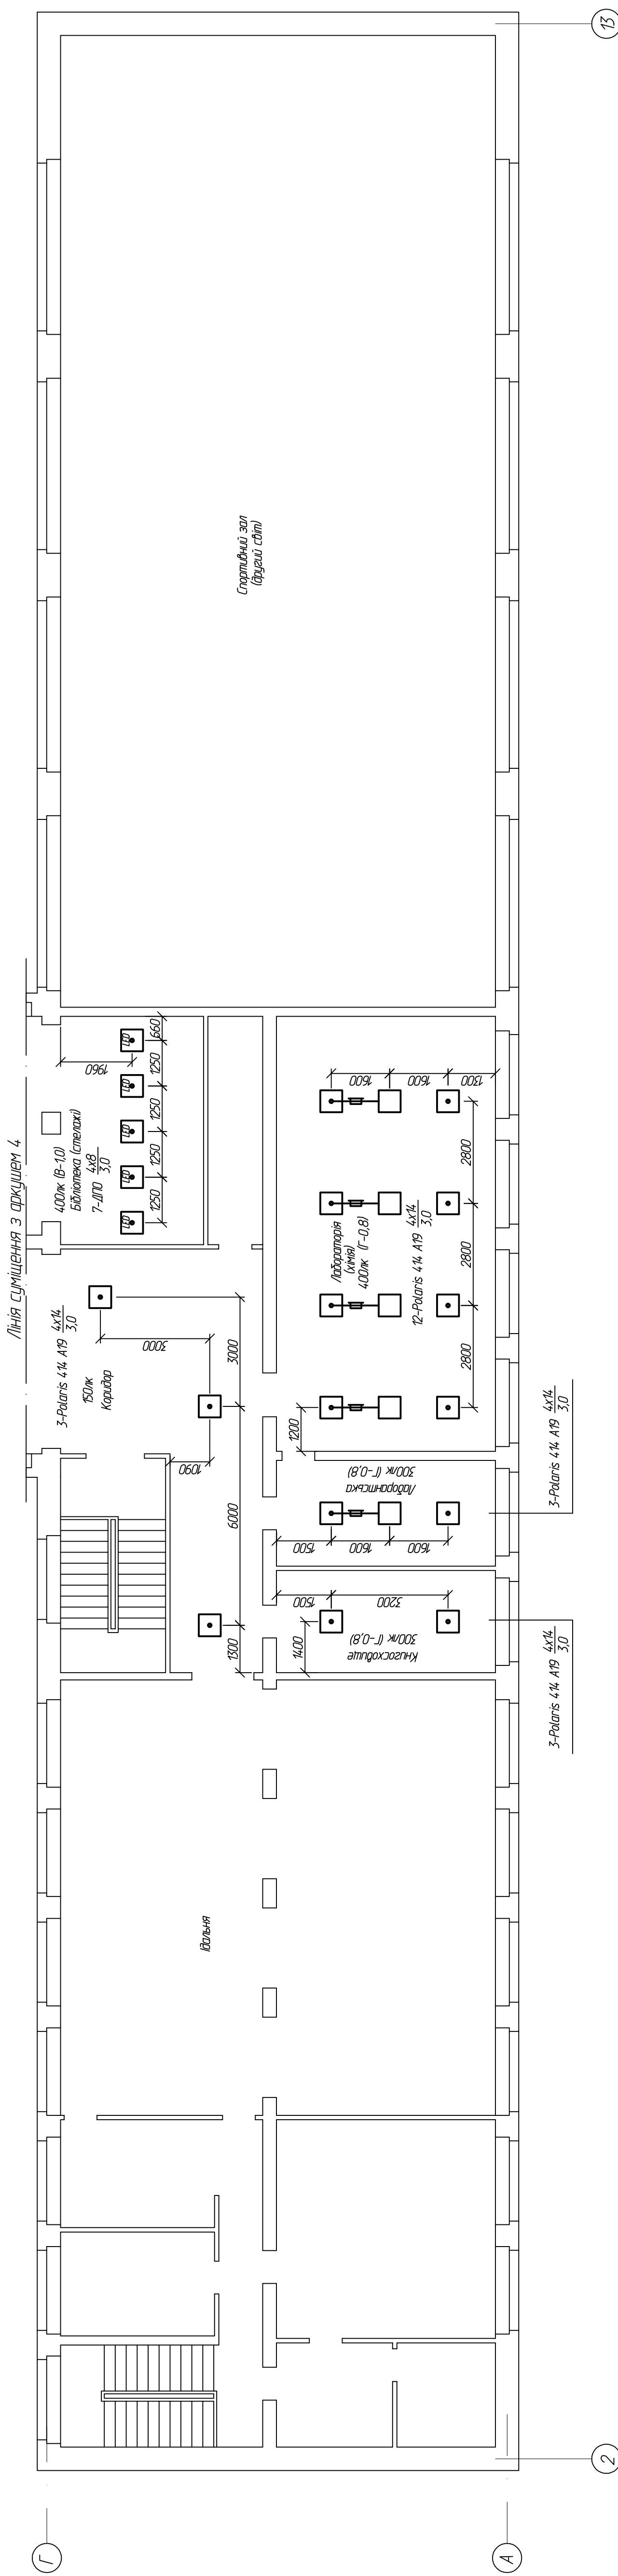

- У лабораторії хімії, у лабораторській, у відліомечному книгосховищі світильники під лампу розжарювання демонтувати. На заміну демонтованим світильникам встановити проєктовані світильники з люмінесцентними лампами 4x14Вт.
- Приєднання проєктованих світильників до електромережі та прокладання проводів виконати відповідно до вказівок, наведених у п.5.6 приміток на аркуші 2.

ЕО		М. Кременчук, провулок Грозненський, 4	
Змін.	Кільк.	Арк.	Н док.
Розробив	Узник	Підпис	Дата
Улаштування енергоефективного електричного освітлення в ЗОШ №26		Стадія	Аркш.
2 поверх. Загальношкільний блок. План розташування електричного обладнання і прокладання електричних мереж		Р	5