


1 поверх. Учбовий блок (М1:100)

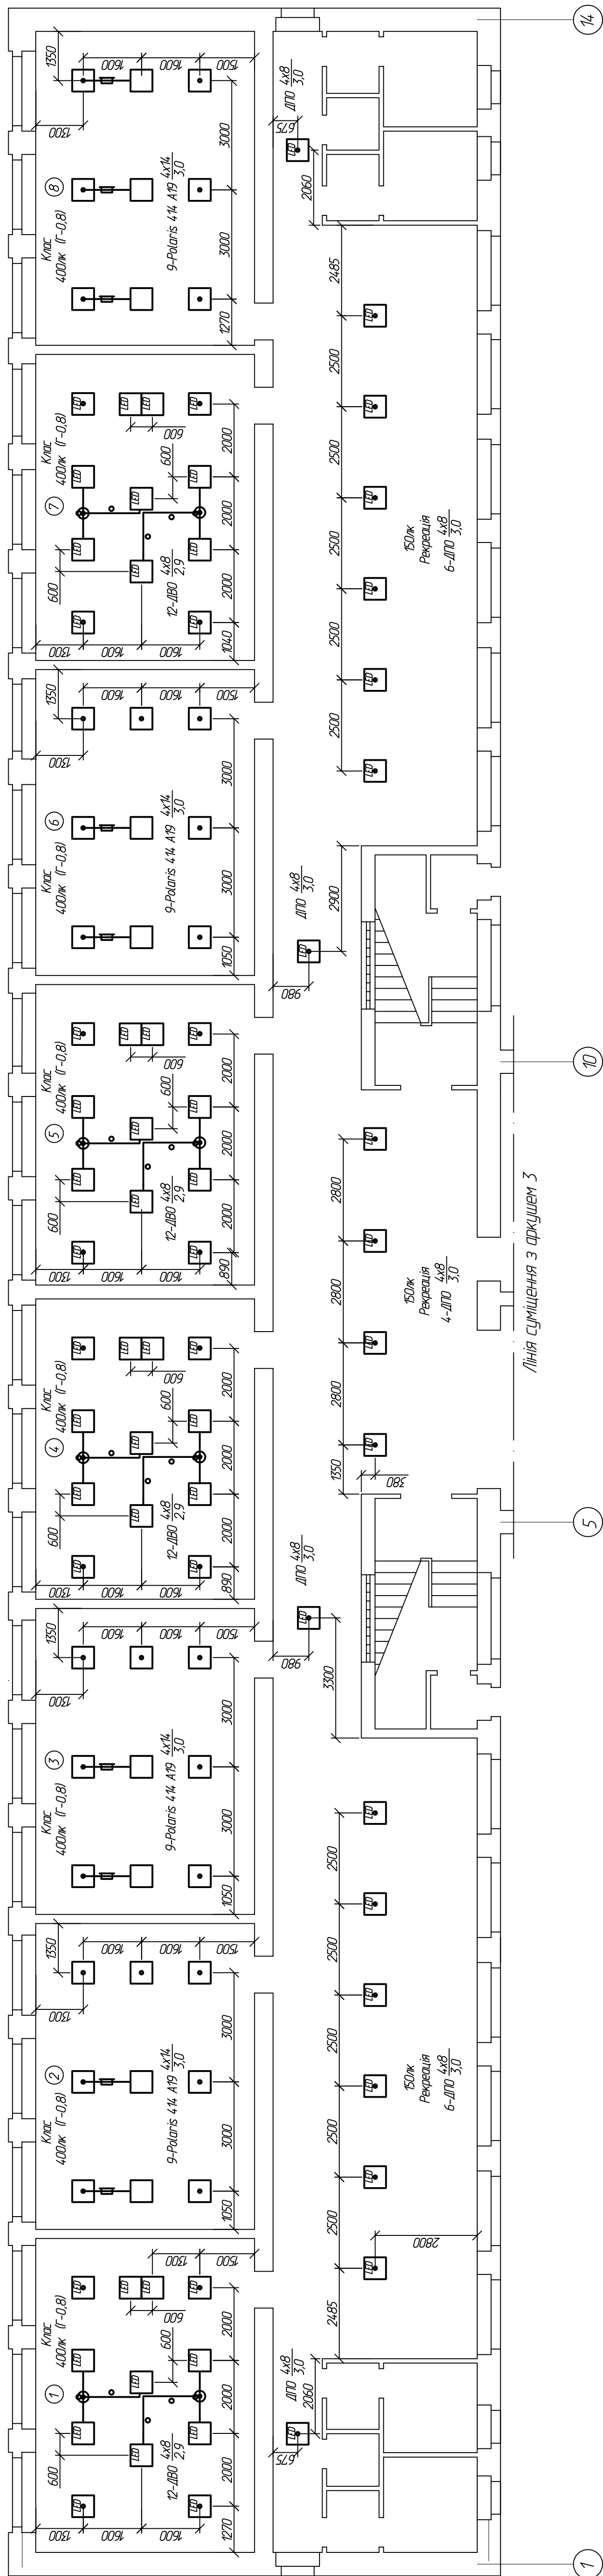

- У кабінетах №1,4,5,7 (1 поверх), №14, 31 (2 поверх), №20,22, в кабінеті англійської мови (3 поверх) вбудовані світильники з люмінесцентними лампами 4x18, встановлені в підвісну стелю, демонтувати, переобладнати під встановлення LED ламп Т8 (72 світильника, 288 ламп). Залишити встановлені світильники в кабінетах №1, 2, 5, 7, 14, 31 по 12 шт. У класах №20,22 і 2. Стелю в англійській мові встановити проектовані світильники Roaligis 4x14 A01. Стельові світильники з люмінесцентними лампами 4x18 встановити в класах №1,3,8 (1 поверх), 11,13,15 (2 поверх) демонтувати, переобладнати під встановлення LED ламп Т8 (42 світильника, 168 ламп). Залишити встановлені світильники в рекреації 1, 2 поверхів (по 20 світильників) та у тамбурі на вході у будівлю (2 шт.). У класах №2, 3, 8, 11,13, 15 встановити проектовані світильники Roaligis 4x14 A19.
- У класі №6 підвісні світильники під лампу розжарювання демонтувати. На заміну демонтованим встановити стельові світильники Roaligis 4x14 A19.
- В рекреації стельові світильники під лампу розжарювання демонтувати.

- На заміну демонтованим встановити світильники з LED лампами (див. п.2 приміток на цьому кресленні).
- Встановити світильники приєднуються до діючої електричної мережі освітлення. Точки приєднання зазначені на кресленні.
- Відгалуження від точок приєднання до світильників належить виконати у порожнині підвісної стелі у відгалужувальних коробах, прокладання проводів виконати по плитам покриття у гофрованих ПВХ трубах діаметром 20мм;
- у приміщеннях без підвісної стелі прокладання проводів виконати по плитам покриття у ПВХ коробі 10x20мм.
- Умовні позначення наведені на аркуші загальних даних по робочим кресленням (арк.1).

ЕО		М. Кременчук, провулок Грозненський, 4	
Змін.	Кільк.	Арк.	И джк
Розробив	Узак.	Підпис	Дата
Улаштування енергоефективного електричного освітлення в ЗОШ №26		Сталів	Аркш.
1 поверх. Учбовий блок. План розташування електричного обладнання і прокладання електричних мереж		Р	2