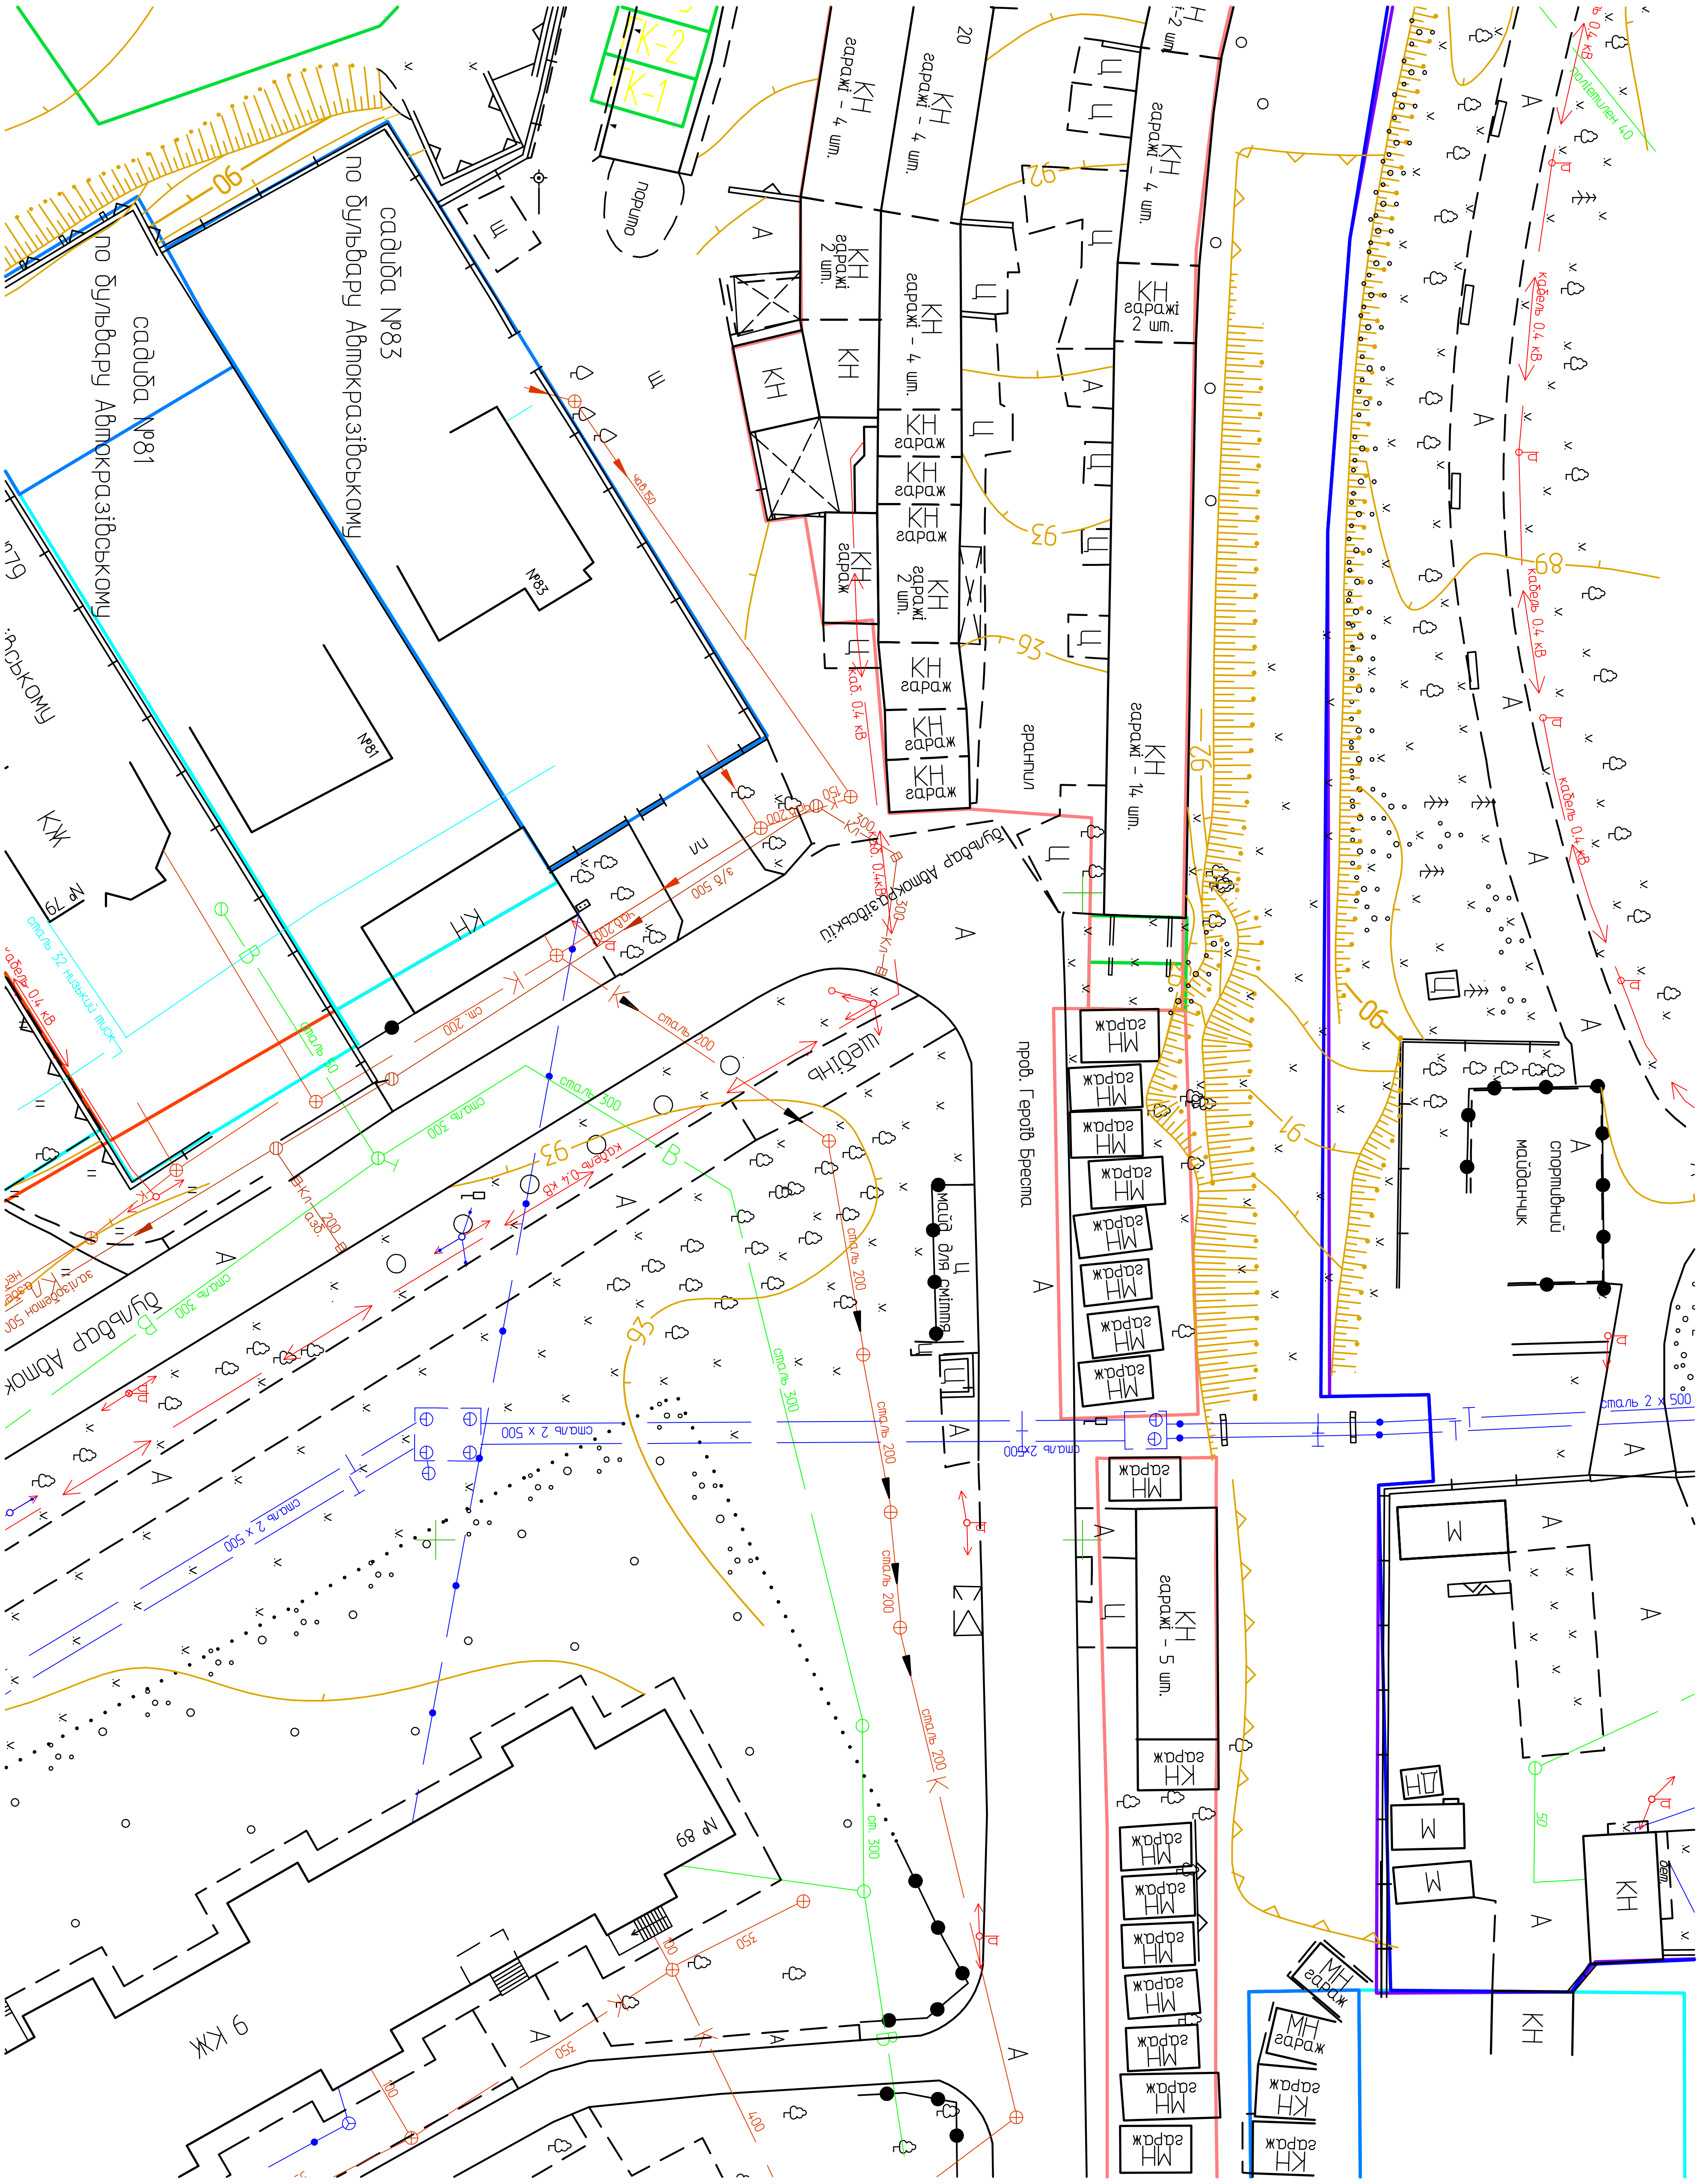

садиба №83 по бульвару Автокразівському
садиба №81 по бульвару Автокразівському
бульвар Автокразівський
пров. Героїв Бреста
спортивний майданчик
майд. для сміття
КН гаражі - 4 шт.
КН гаражі 2 шт.
КН гаражі - 14 шт.
КН гаражі - 5 шт.
КН гараж
МН гараж
№83
№81
№ 79
№ 89
9 КЖ
сталь 2 х 500
сталь 200
сталь 300
кабель 0.4 кВ
спортивний