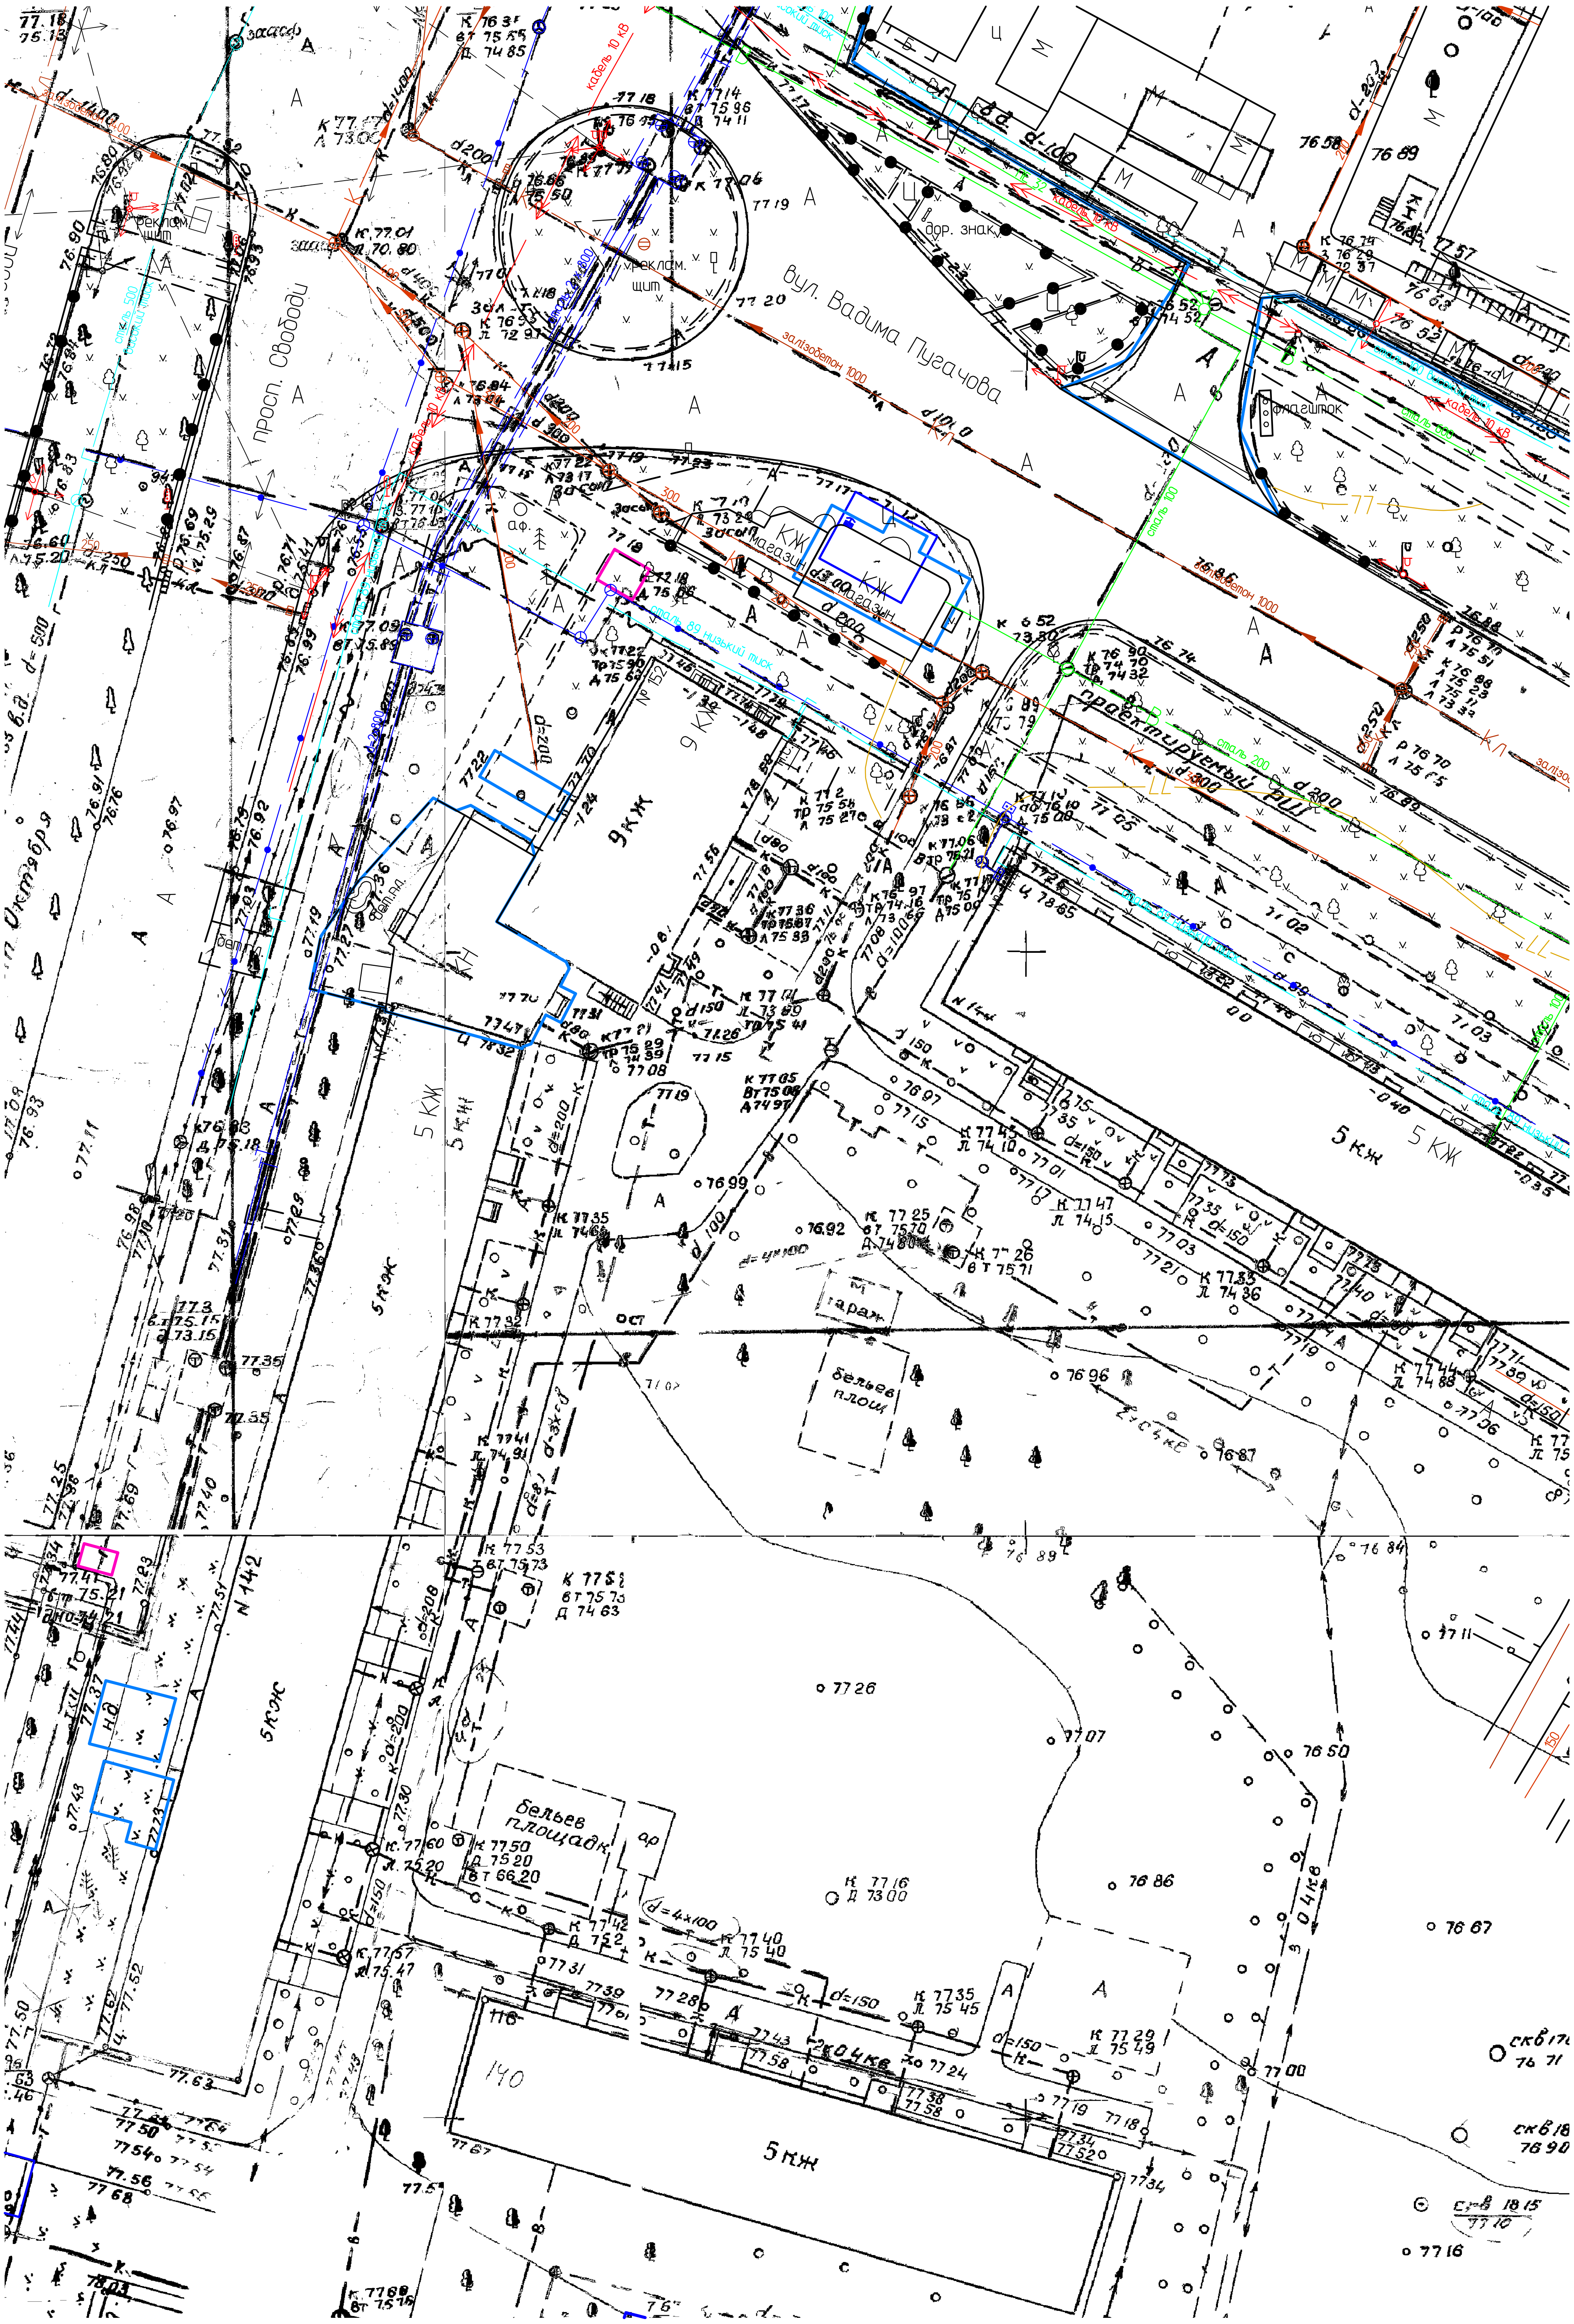
просп. Свободи
вул. Вадима Пугачова
просп. Октября
проектируемый РШ
кабель 10 кВ
залізобетон 1000
залізобетон 400
сталь 500 високий тиск
сталь 89 низький тиск
сталь 100 високий тиск
сталь 100
сталь 200
сталь 600
рекламн. щит
дор. знак
флагшток
магазин
9 КЖ
5 КЖ
№ 152
N 142
N 144
гараж
бельев площ
бельев площадк