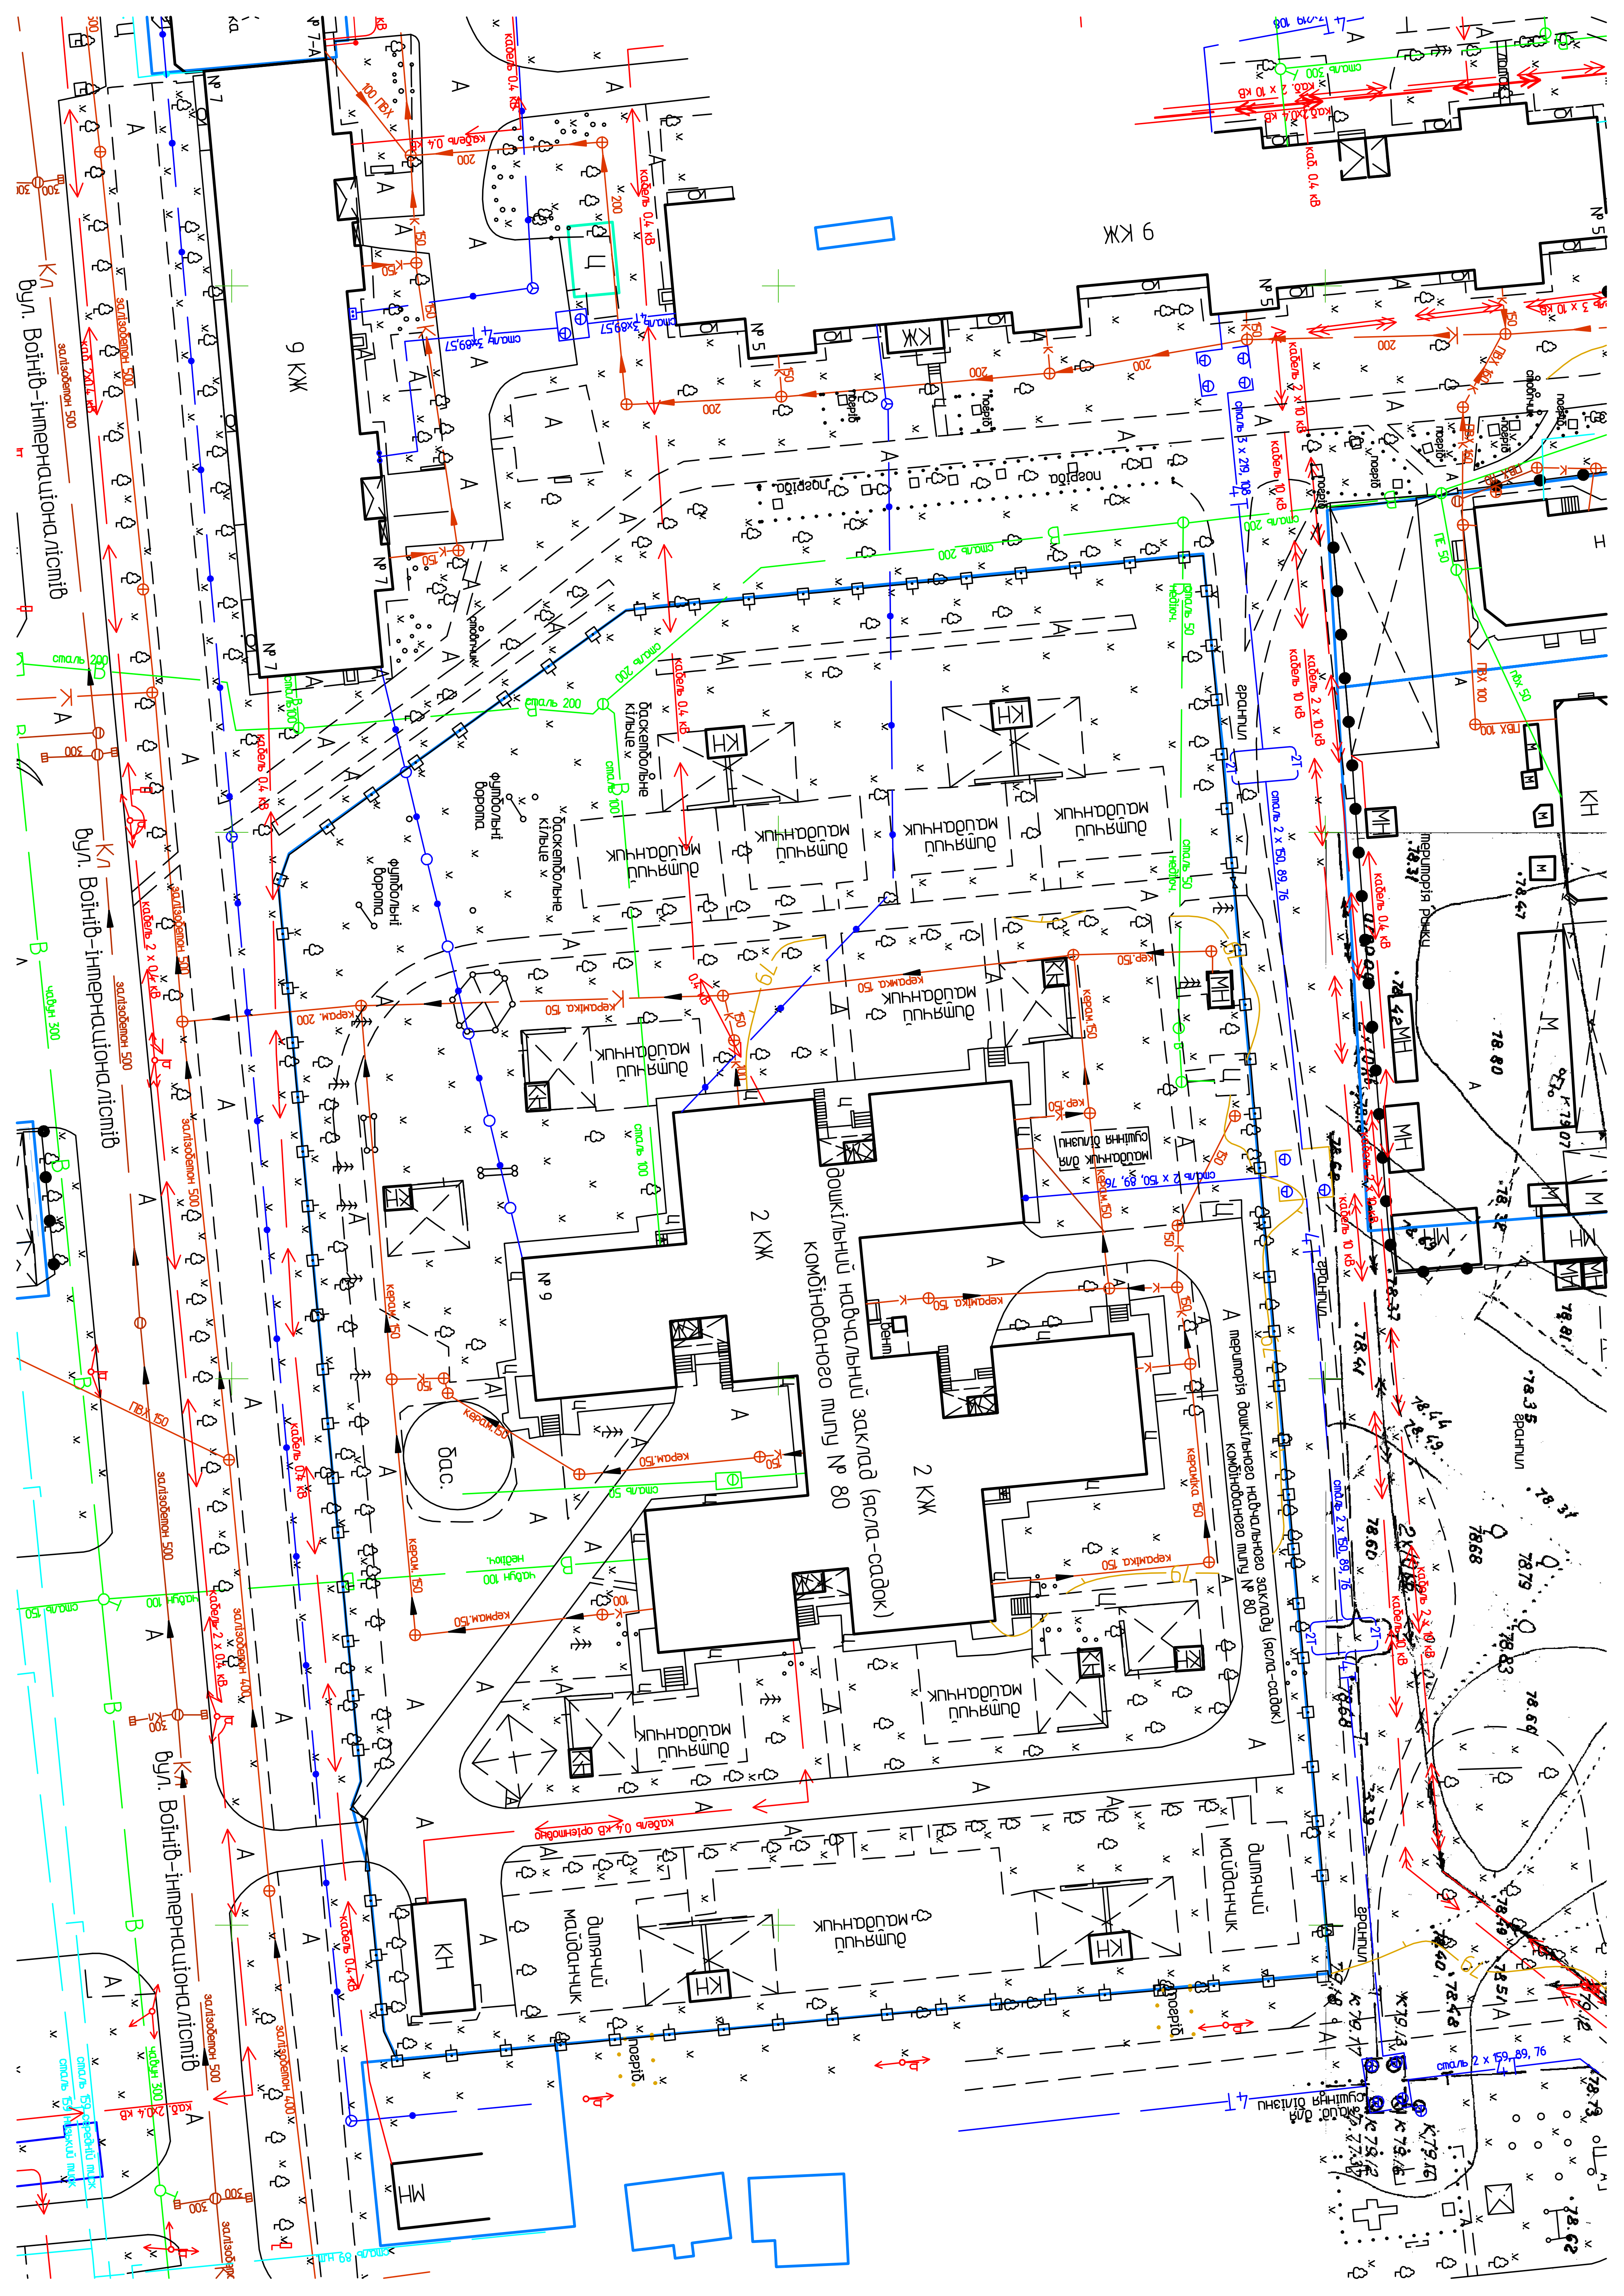
вул. Воїнів-інтернаціоналістів
дошкільний навчальний заклад (ясла-садок) комбінованого типу № 80
територія дошкільного навчального закладу (ясла-садок) комбінованого типу № 80
2 КЖ
9 КЖ
№ 5
№ 7
№ 9
дитячий майданчик
баскетбольне кільце
футбольні ворота
майданчик для сушіння білизни
бас.
територія ринку
КН
МН
кабель 0.4 кВ
кабель 10 кВ
кабель 2 х 10 кВ
кераміка 150
залізобетон 500
сталь 200
сталь 2 х 150, 89, 76
сталь 3 х 219, 108
сталь 2 х 159, 89, 76
чавун 300
ПВХ 150
ПВХ 100
ПЕ 50
поріг
стовпчик
границя